


DELTA

Объемная диффузионная мембрана
DELTA-TRELA / DELTA-TRELA PLUS

Уплотнительная лента
DELTA-SCHAUM-BAND
DELTA-DICHT-BAND

Диффузионная плёнка
DELTA-XX PLUS / DELTA-THERM PLUS
DELTA-MAXX PLUS

Проклейка нахлестов
DELTA-MULTI-BAND

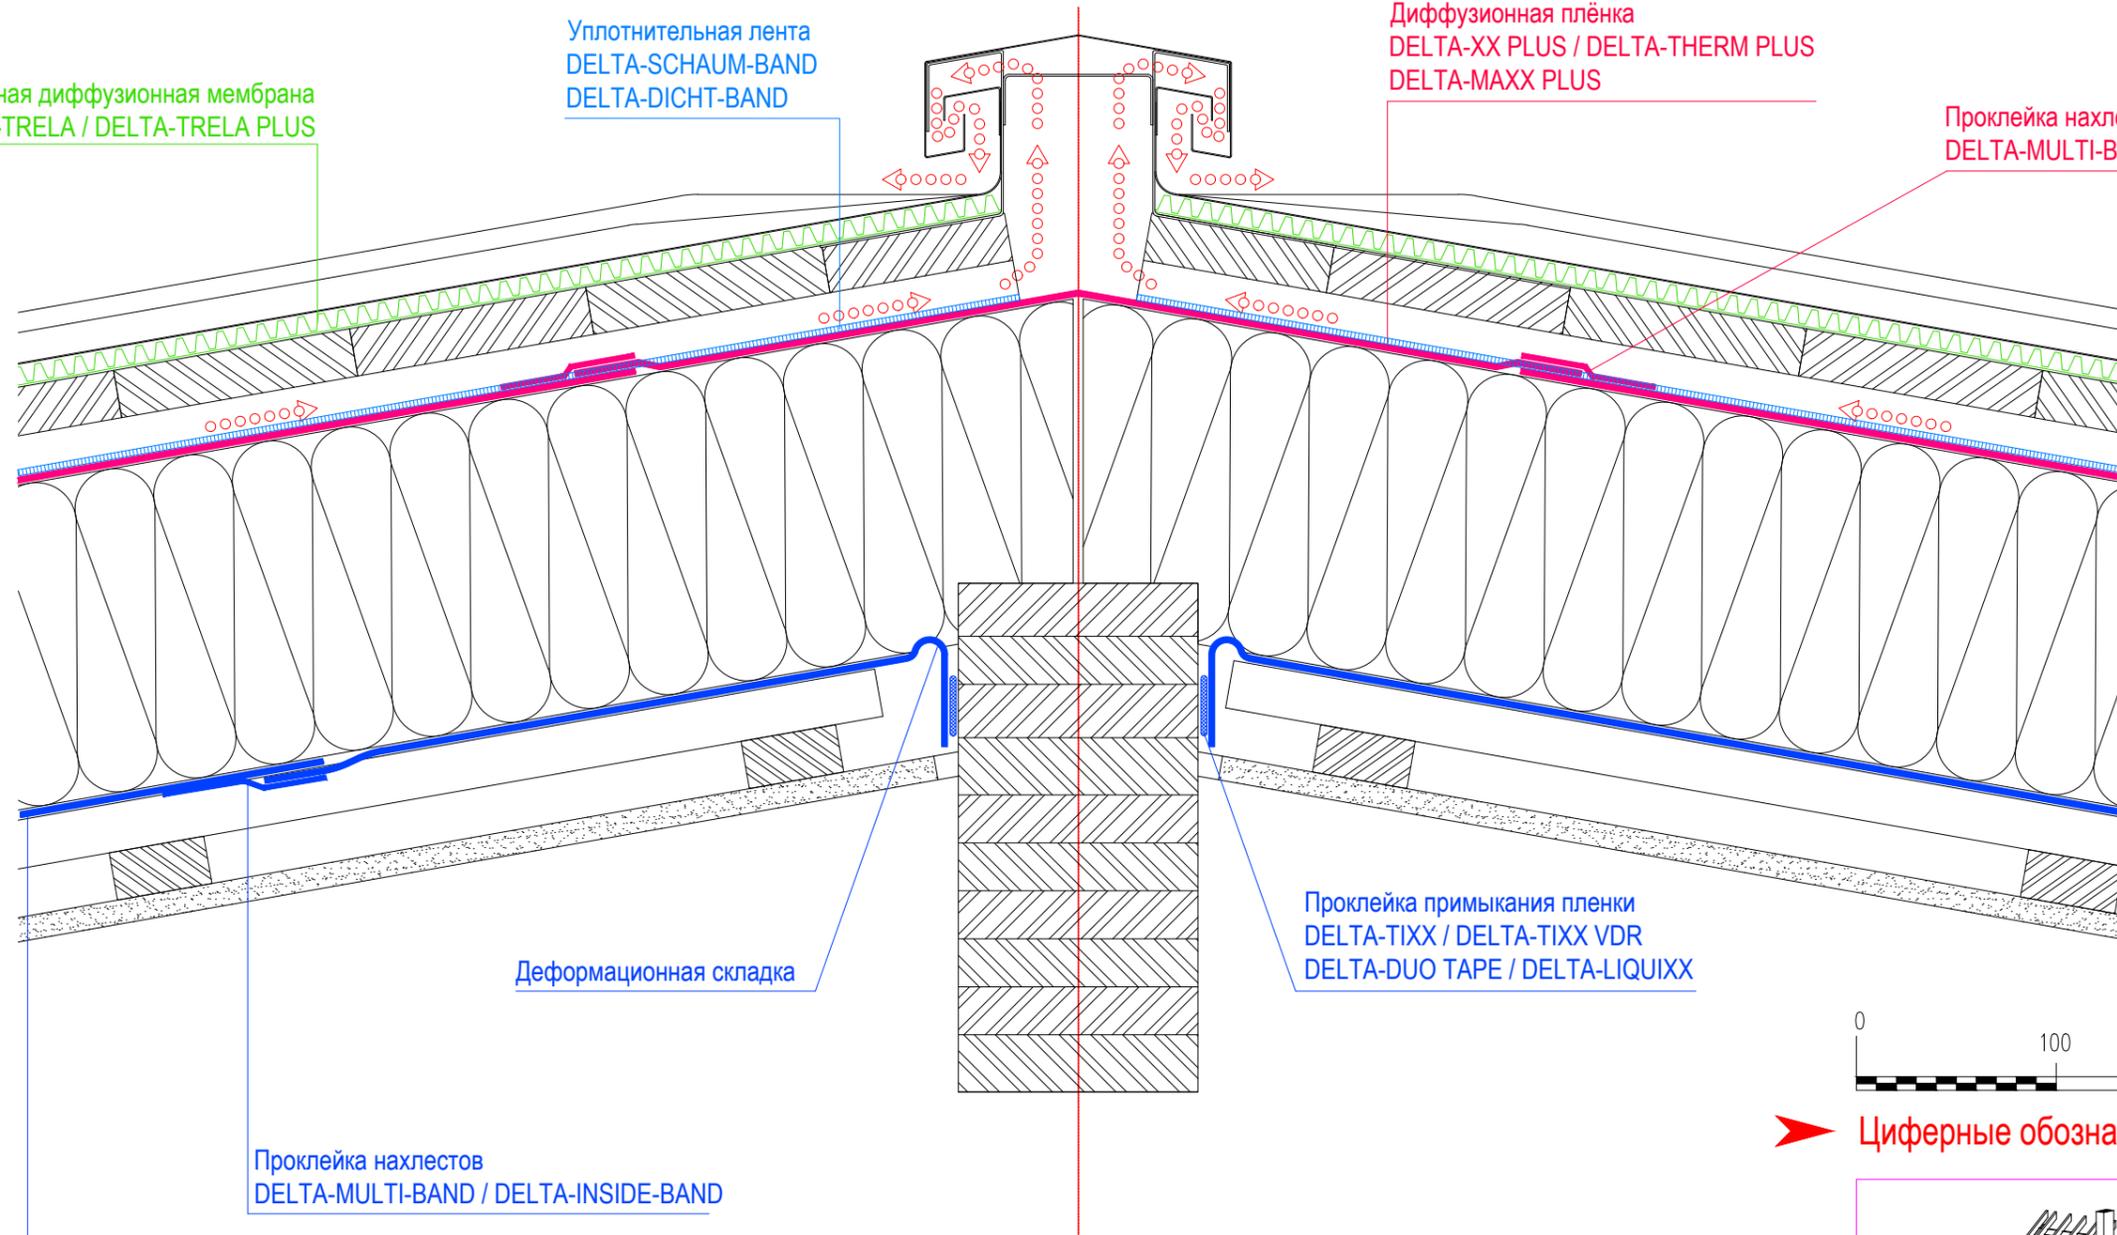

Деформационная складка


Проклейка примыкания пленки
DELTA-TIXX / DELTA-TIXX VDR
DELTA-DUO TAPE / DELTA-LIQUIXX

Проклейка нахлестов
DELTA-MULTI-BAND / DELTA-INSIDE-BAND

Пароизоляционная плёнка
DELTA-REFLEX / DELTA-DAWI GP
DELTA-LUXX / DELTA-NEOVAP 20

0 100 200 300mm

➤ Циферные обозначения см. на DLT-LG01

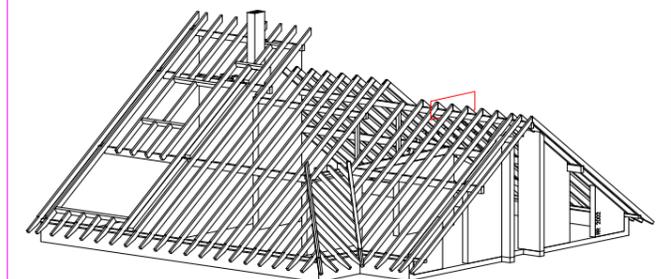

МЕТАЛЛИЧЕСКАЯ ФАЛЬЦЕВАЯ КРОВЛЯ

Конёк. Объёмная разделительная мембрана

SKM-FV01-01

Stand: 16.06.2022, V=PT



Примечание:

DELTA-MULTI-BAND - универсальная клеящая лента для любых плёнок DELTA

DELTA-INSIDE-BAND - клеящая лента для пароизоляционных плёнок DELTA

При использовании плёнок PLUS ленты для проклейки нахлестов не применяются

Проклейка нахлестов пленки обязательна при выполнении подкровельной изоляции 2, 3 и 4 классов.

Тип разделительного слоя выбирается в зависимости от угла наклона кровли и типа кровельного металла

Конструкция вентилируемого конька задается производителем кровельного покрытия

Высота контробрешетки выбирается в соответствии с СП КРОВЛИ 17.13330.2017 изм.2, п 4.5, Таблица А.2


DELTA

Уплотнительная лента
DELTA-SCHAUM-BAND
DELTA-DICHT-BAND

Объемная диффузионная мембрана
DELTA-TRELA / DELTA-TRELA PLUS

Диффузионная плёнка
DELTA-XX PLUS / DELTA-THERM PLUS
DELTA-MAXX PLUS

Проклейка нахлестов
DELTA-MULTI-BAND

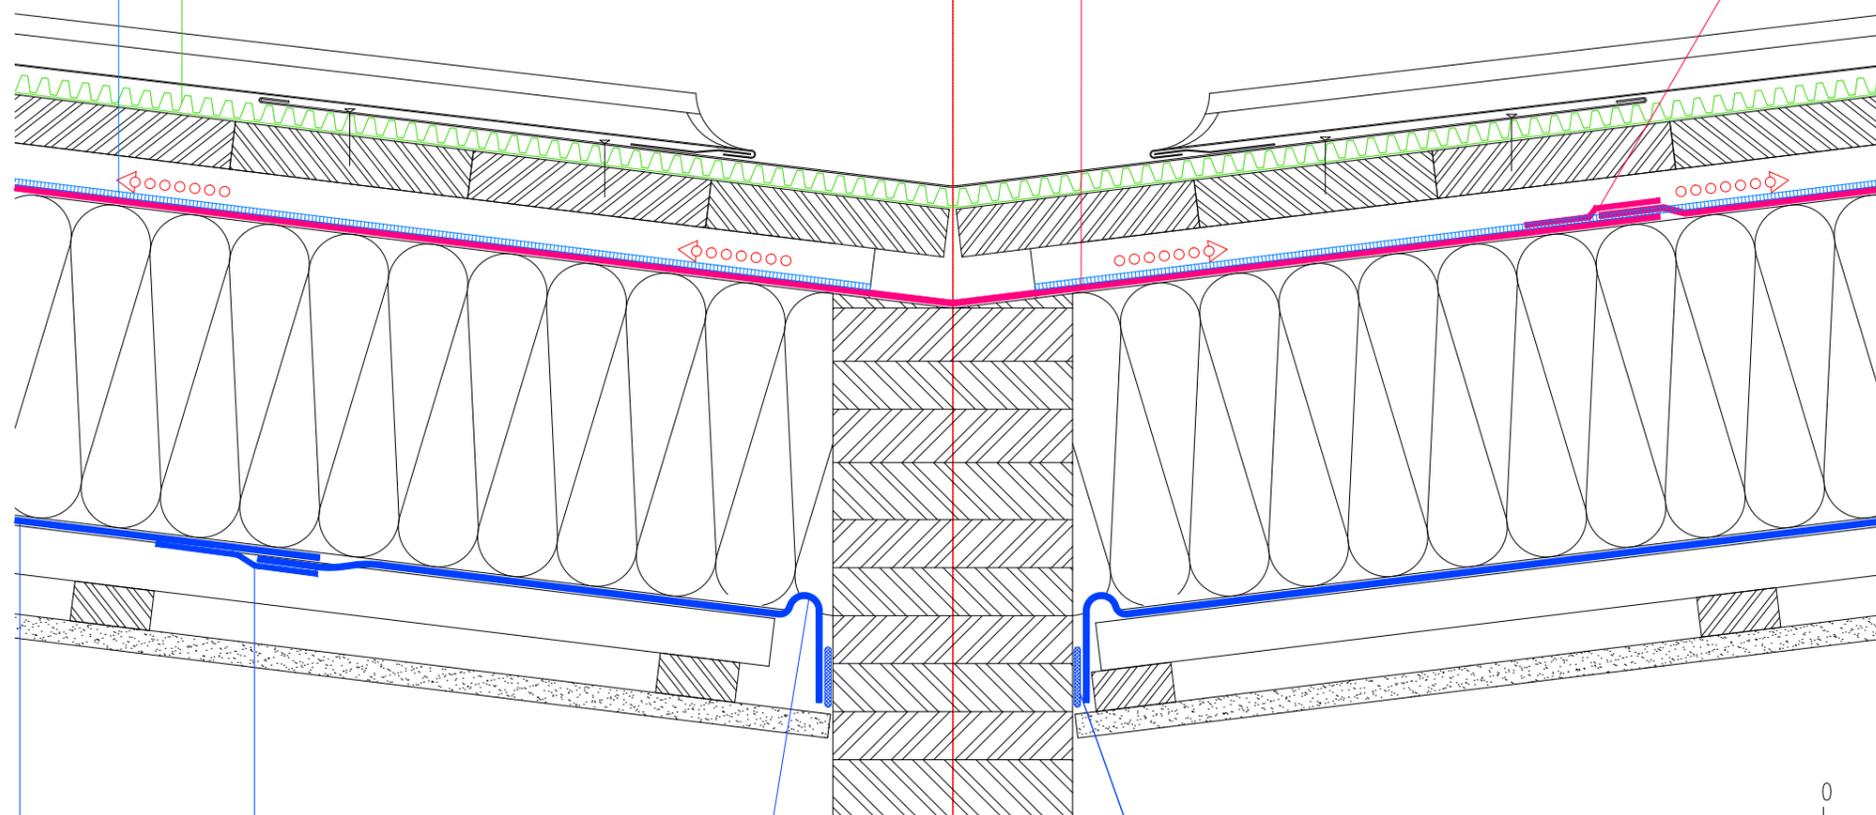

Деформационная складка


Проклейка нахлестов
DELTA-MULTI-BAND / DELTA-INSIDE-BAND

Проклейка примыкания пленки
DELTA-TIXX / DELTA-TIXX VDR
DELTA-DUO TAPE / DELTA-LIQUIXX



➤ Циферные обозначения см. на DLT-LG01

Пароизоляционная плёнка
DELTA-REFLEX / DELTA-DAWI GP
DELTA-LUXX / DELTA-NEOVAP 20

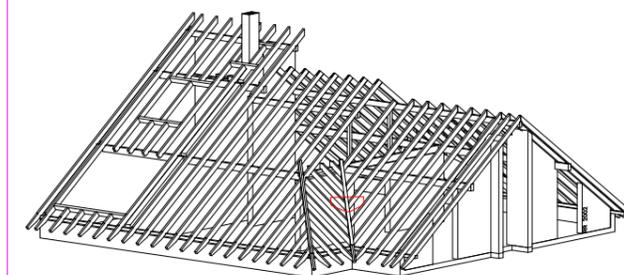

МЕТАЛЛИЧЕСКАЯ ФАЛЬЦЕВАЯ КРОВЛЯ
Ендова. Объёмная разделительная
мембрана


Примечание:
DELTA-MULTI-BAND - универсальная клеящая лента для любых плёнок DELTA
DELTA-INSIDE-BAND - клеящая лента для пароизоляционных плёнок DELTA
При использовании плёнок PLUS ленты для проклейки нахлестов не применяются
Проклейка нахлестов пленки обязательна при выполнении подкровельной изоляции 2, 3 и 4 классов.
Тип разделительного слоя выбирается в зависимости от угла наклона кровли и типа кровельного металла
Высота контробрешетки выбирается в соответствии с СП КРОВЛИ 17.13330.2017 изм.2, п 4.5, Таблица А.2

SKM-KV01-01

Stand: 16.06.2022, V=PT



DELTA

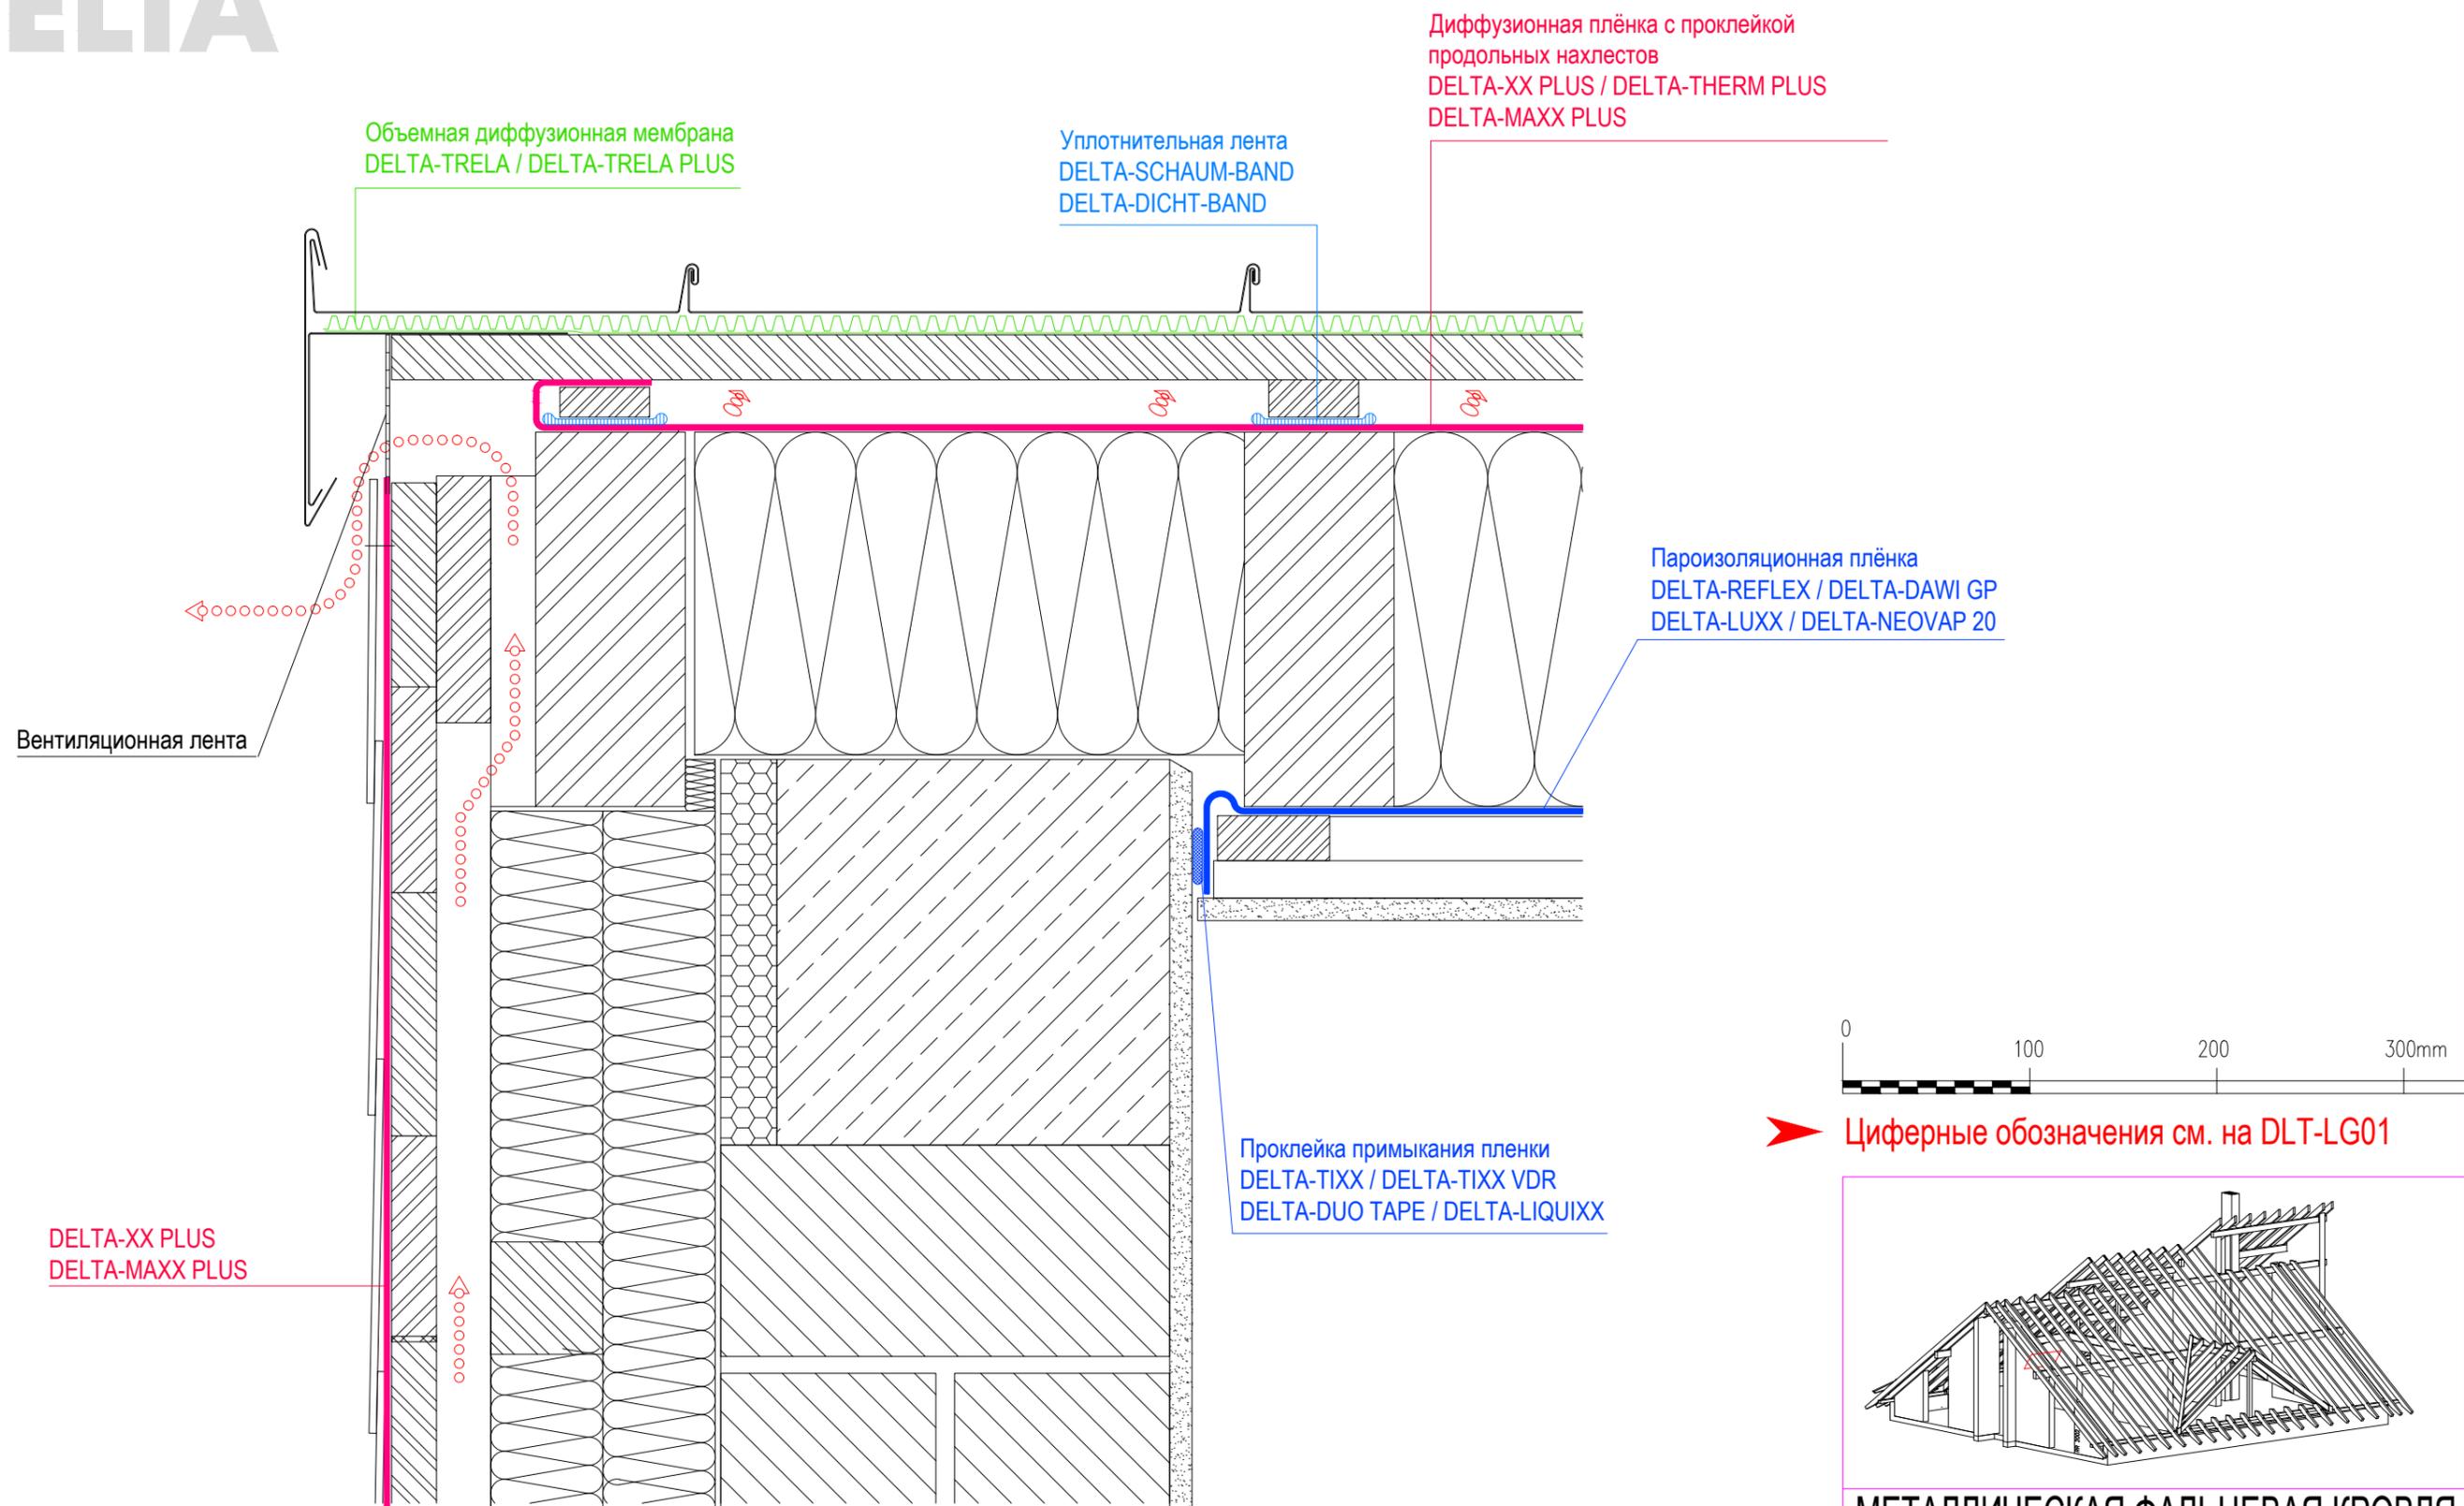

Примечание:

DELTA-MULTI-BAND - универсальная клеящая лента для любых плёнок DELTA


DELTA-INSIDE-BAND - клеящая лента для пароизоляционных плёнок DELTA

При использовании плёнок PLUS ленты для проклейки нахлестов не применяются

Проклейка нахлестов пленки обязательна при выполнении подкровельной изоляции 2, 3 и 4 классов.

Тип разделительного слоя выбирается в зависимости от угла наклона кровли и типа кровельного металла

Высота контробрешетки выбирается в соответствии с СП КРОВЛИ 17.13330.2017 изм.2, п 4.5, Таблица А.2

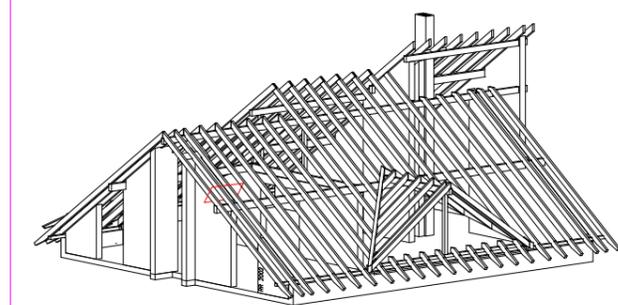

МЕТАЛЛИЧЕСКАЯ ФАЛЬЦЕВАЯ КРОВЛЯ


Фронтонный свес. Объёмная
разделительная мембрана

SKM-OV01-01

Stand: 16.06.2022, V=PT



DELTA

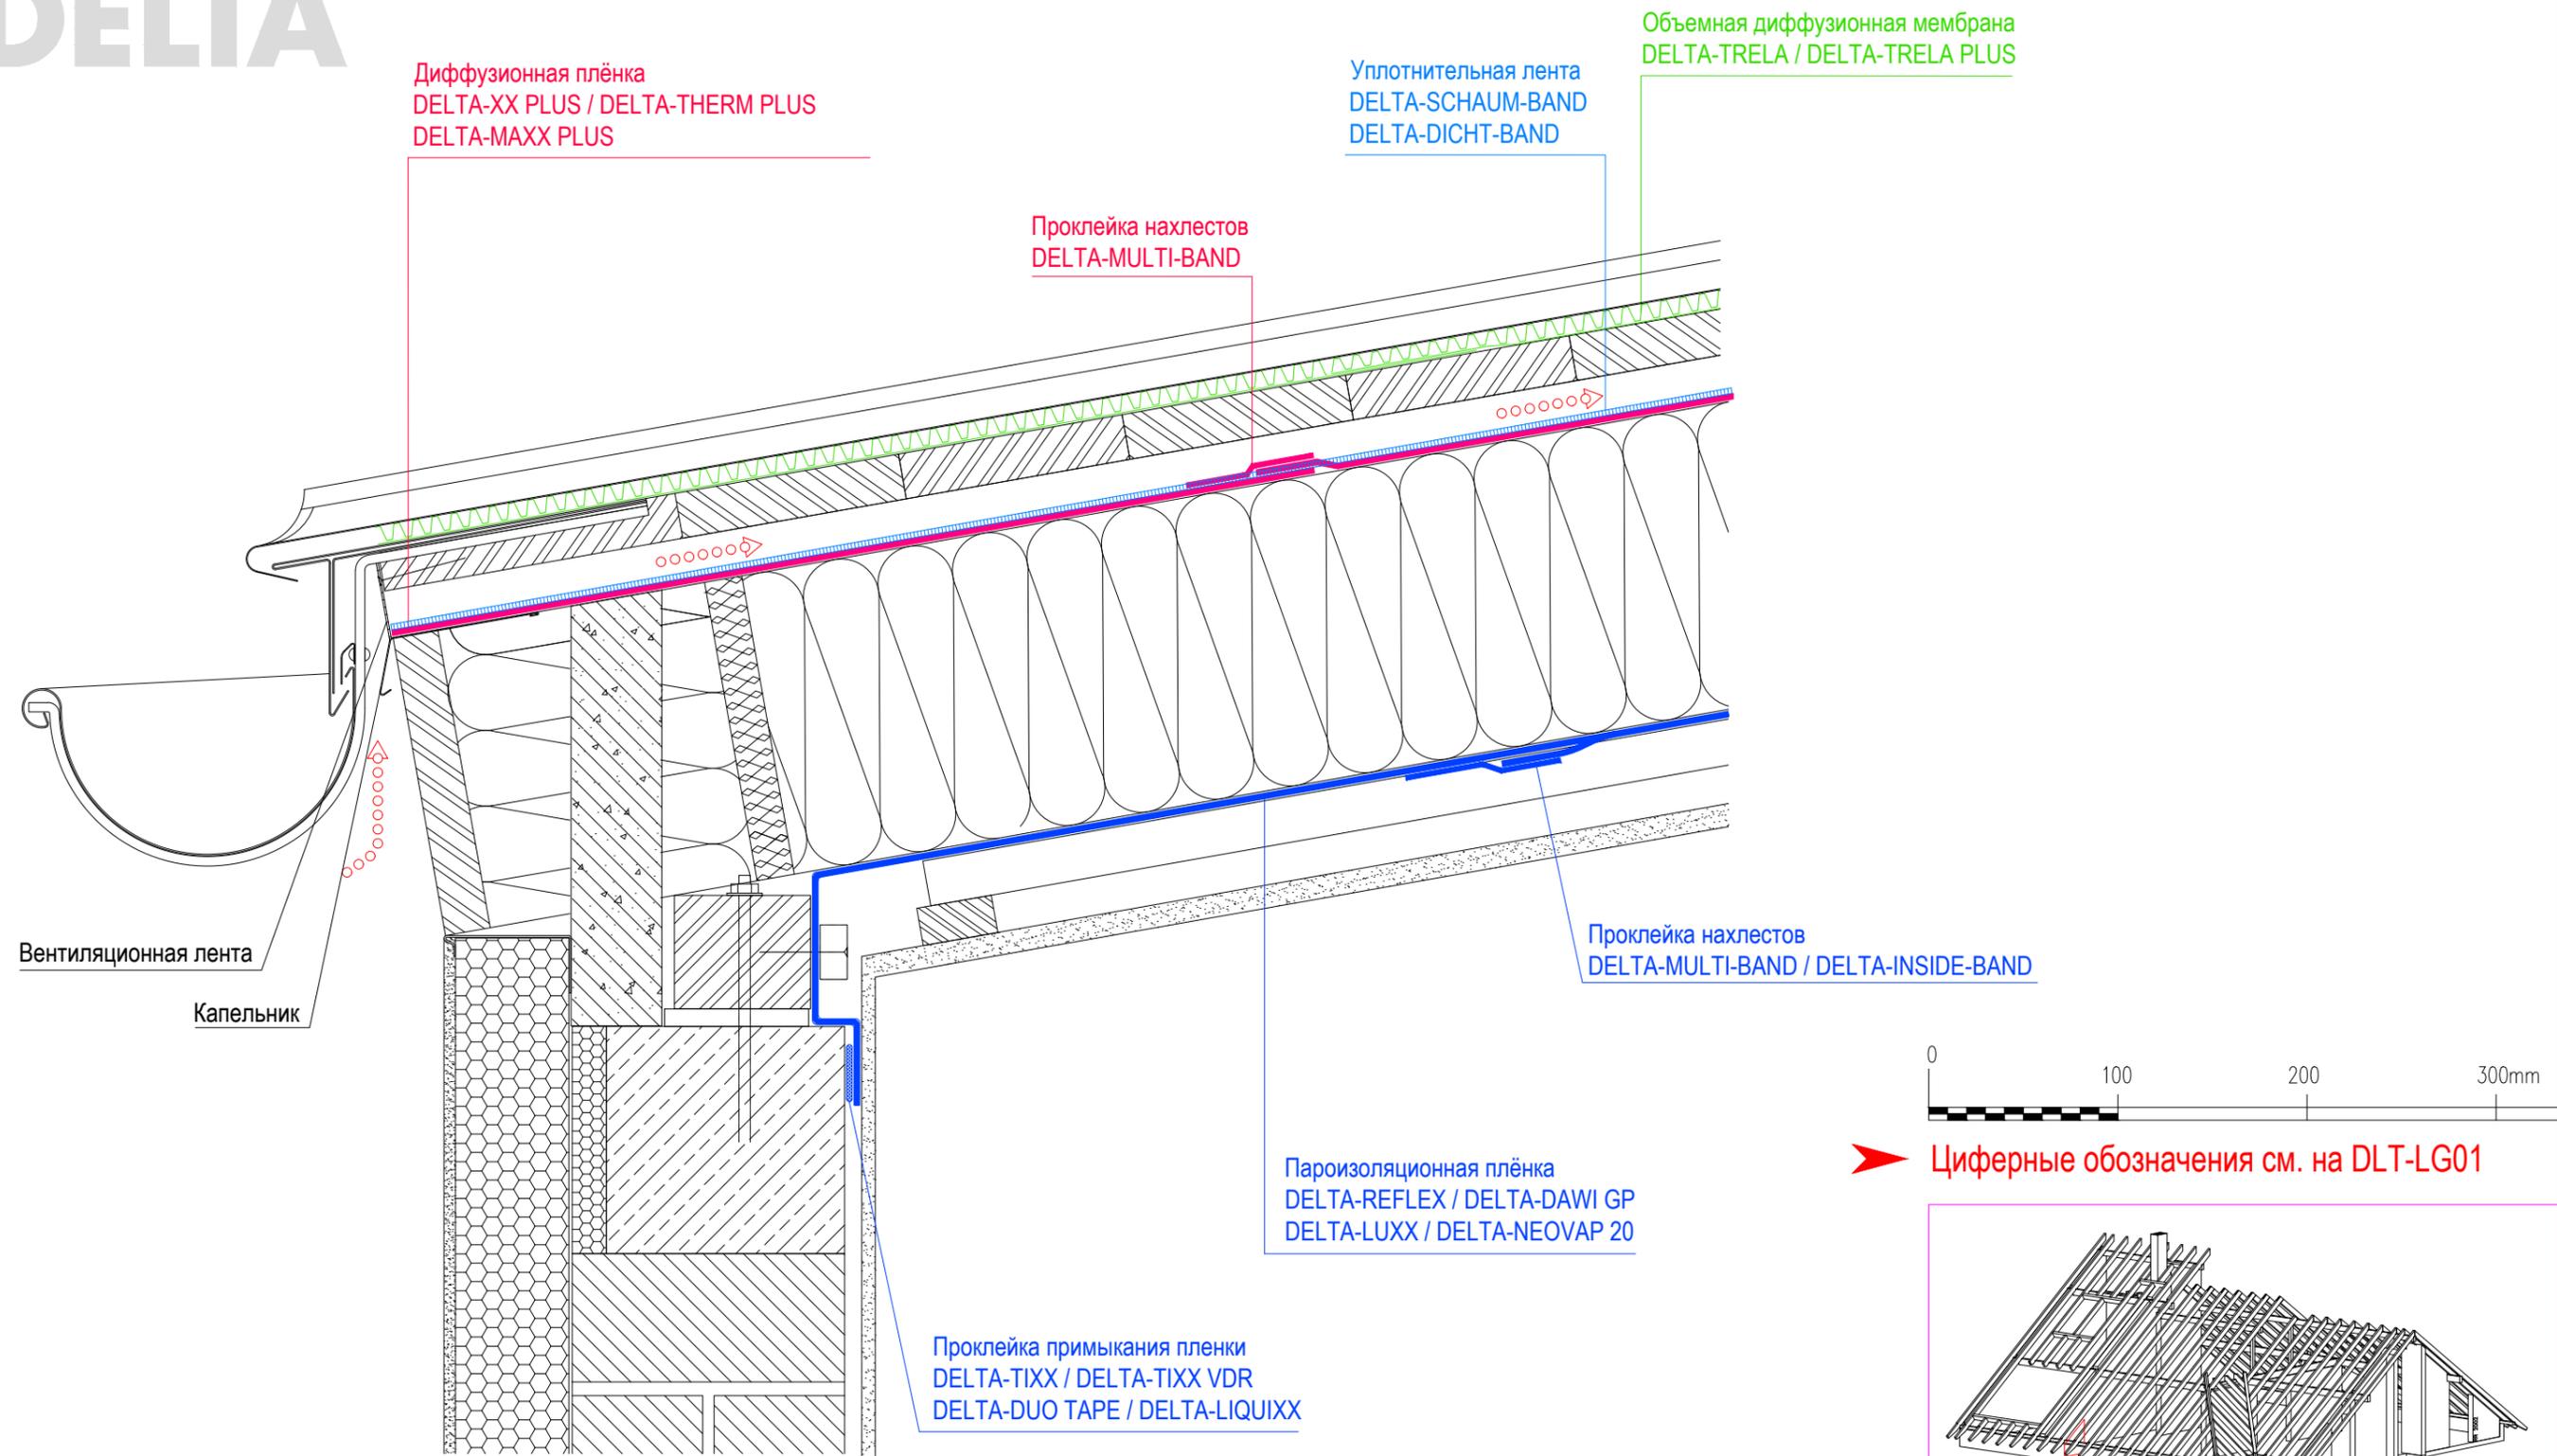

Примечание:

DELTA-MULTI-BAND - универсальная клеящая лента для любых плёнок DELTA


DELTA-INSIDE-BAND - клеящая лента для пароизоляционных плёнок DELTA

При использовании плёнок PLUS ленты для проклейки нахлестов не применяются

Проклейка нахлестов пленки обязательна при выполнении подкровельной изоляции 2, 3 и 4 классов.

Тип разделительного слоя выбирается в зависимости от угла наклона кровли и типа кровельного металла

Высота контробрешетки выбирается в соответствии с СП КРОВЛИ 17.13330.2017 изм.2, п 4.5, Таблица А.2

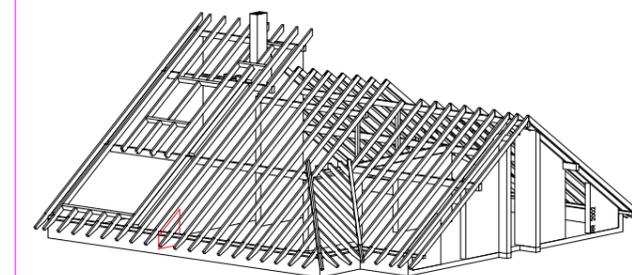

МЕТАЛЛИЧЕСКАЯ ФАЛЬЦЕВАЯ КРОВЛЯ


Карнизный свес. Объёмная
разделительная мембрана

SKM-TV01-01

Stand: 16.06.2022, V=PT



DELTA

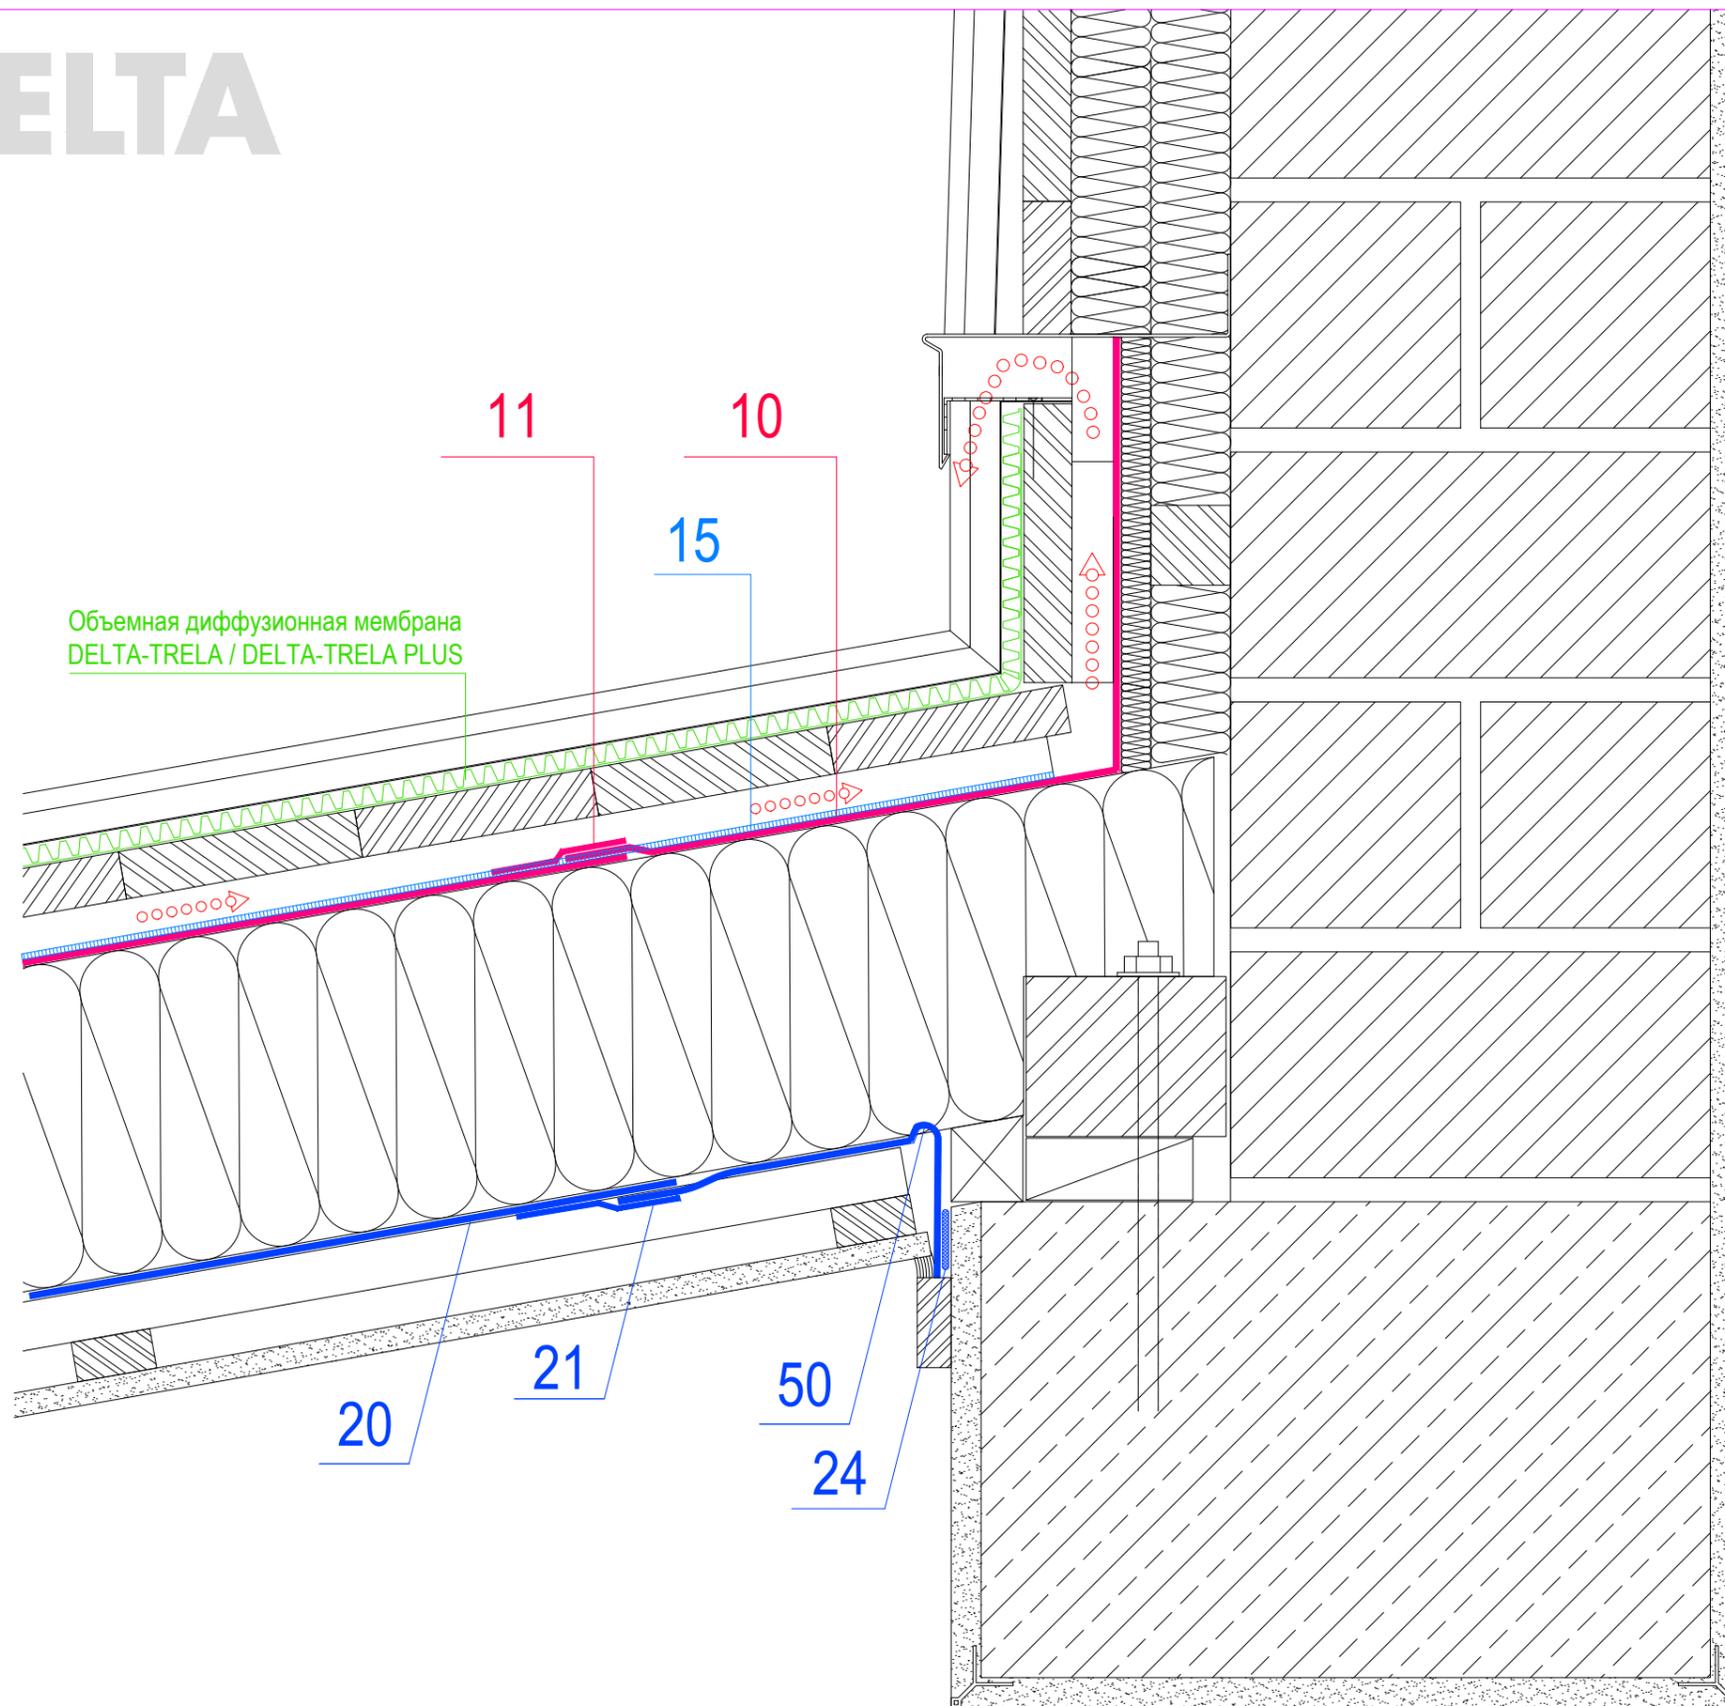

Объемная диффузионная мембрана
DELTA-TRELA / DELTA-TRELA PLUS

10. Диффузионная плёнка
DELTA-XX PLUS / DELTA-THERM PLUS
DELTA-MAXX PLUS

11. Проклейка нахлестов
DELTA-MULTI-BAND

15. Уплотнительная лента
DELTA-SCHAUM-BAND
DELTA-DICHT-BAND

20. Пароизоляционная плёнка
DELTA-REFLEX / DELTA-DAWI GP
DELTA-LUXX / DELTA-NEOVAP 20


21. Проклейка нахлестов
DELTA-MULTI-BAND / DELTA-INSIDE-BAND

24. Проклейка примыкания пленки
DELTA-TIXX / DELTA-TIXX VDR
DELTA-DUO TAPE / DELTA-LIQUIXX

50. Деформационная складка



➤ Циферные обозначения см. на DLT-LG01

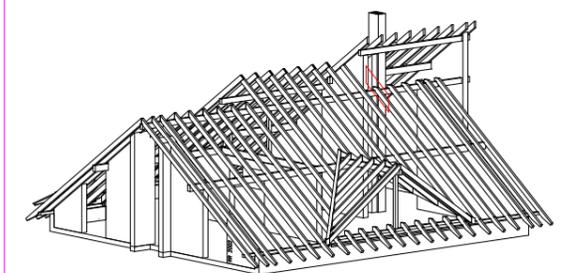

МЕТАЛЛИЧЕСКАЯ ФАЛЬЦЕВАЯ КРОВЛЯ

Примыкание к стене. Объёмная
разделительная мембрана

SKM-WV01-01

Stand: 16.06.2022, V=PT



© DÖCKER GmbH & Co. KG

Примечание:

DELTA-MULTI-BAND - универсальная клеящая лента для любых плёнок DELTA

DELTA-INSIDE-BAND - клеящая лента для пароизоляционных плёнок DELTA

При использовании плёнок PLUS ленты для проклейки нахлестов не применяются

Проклейка нахлестов пленки обязательна при выполнении подкровельной изоляции 2, 3 и 4 классов.

Тип разделительного слоя выбирается в зависимости от угла наклона кровли и типа кровельного металла

Высота контробрешетки выбирается в соответствии с СП КРОВЛИ 17.13330.2017 изм.2, п 4.5, Таблица А.2