



DELTA

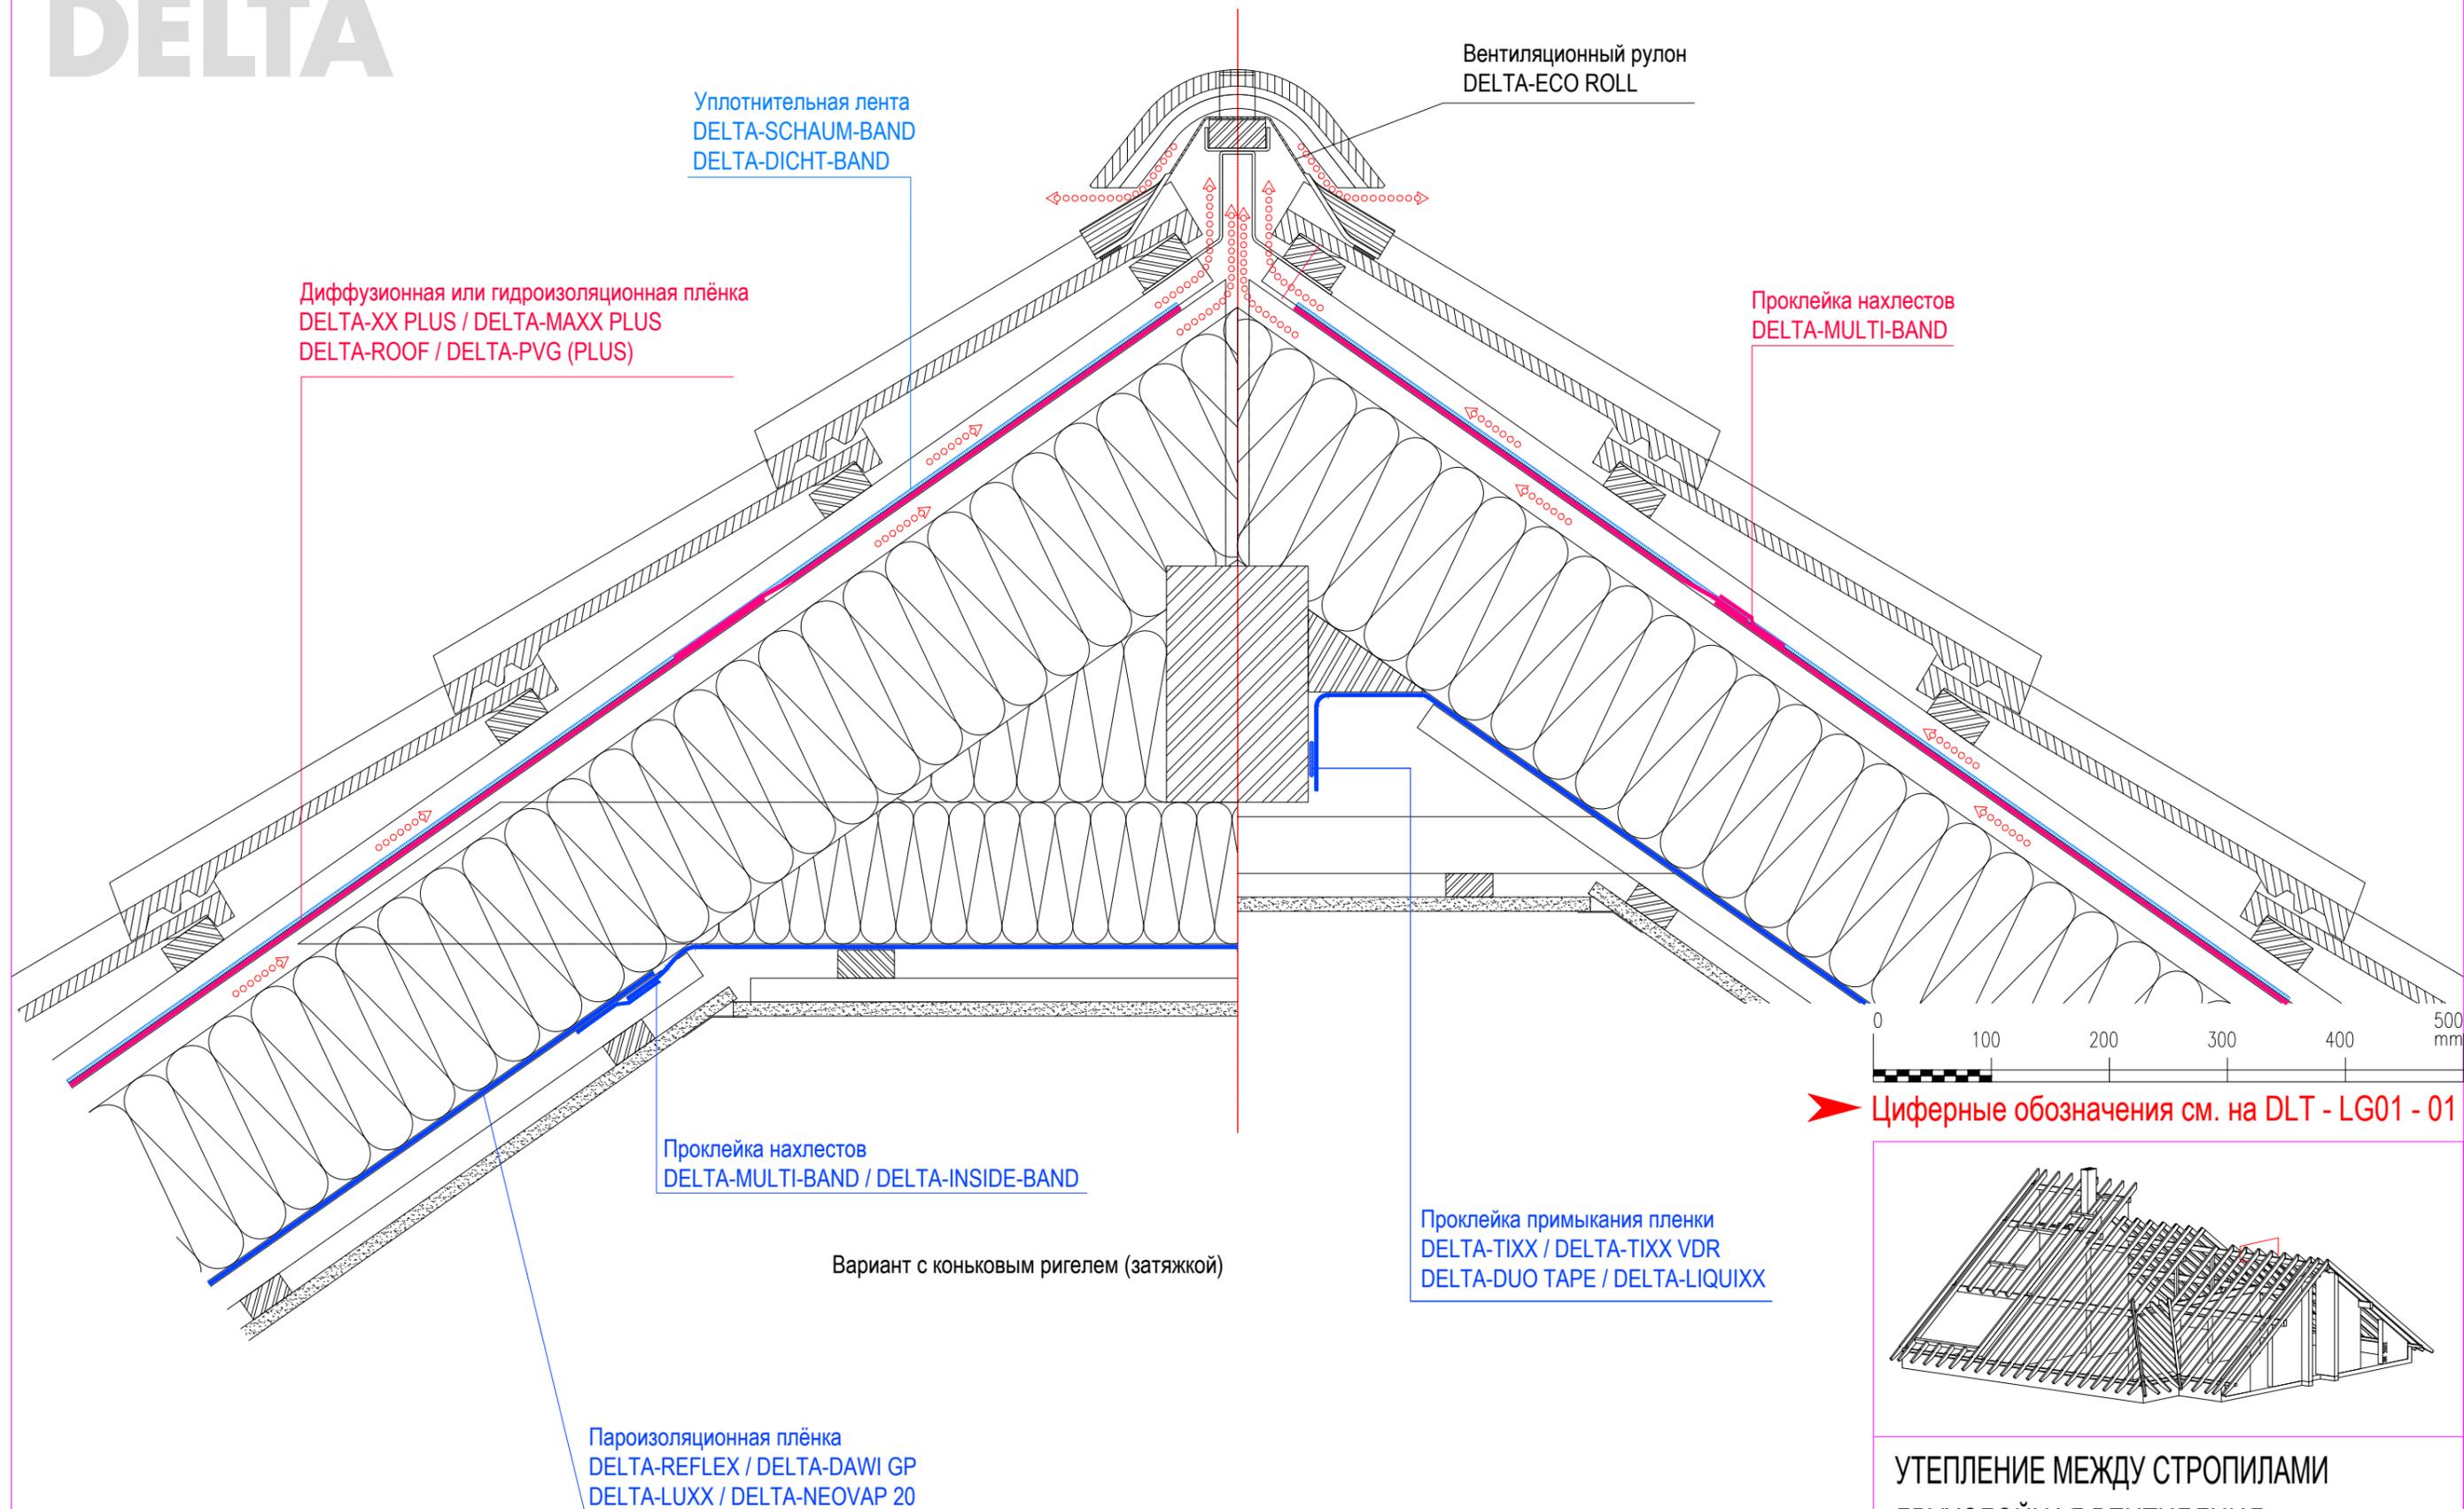

Примечание:
DELTA-MULTI-BAND - универсальная клеящая лента для любых плёнок DELTA
DELTA-INSIDE-BAND - клеящая лента для пароизоляционных плёнок DELTA
При использовании плёнок PLUS ленты для проклейки нахлёстов не применяются
Проклейка нахлёстов пленки обязательна при выполнении подкровельной изоляции 2, 3 и 4 классов.
Высота контробрешетки выбирается в соответствии с СП КРОВЛИ 17.13330.2017 изм.2, п 4.5, Таблица А.2
Рекомендуется одинаковая высота вентиляционных зазоров

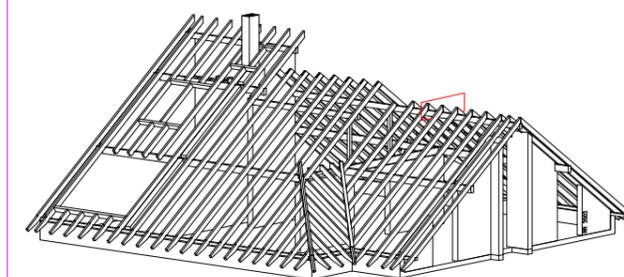


УТЕПЛЕНИЕ МЕЖДУ СТРОПИЛАМИ
ДВУХСЛОЙНАЯ ВЕНТИЛЯЦИЯ
Конёк. Утепление по коньковой балке

LKF-FV01-01

Stand: 16.06.2022, V=PT



DELTA

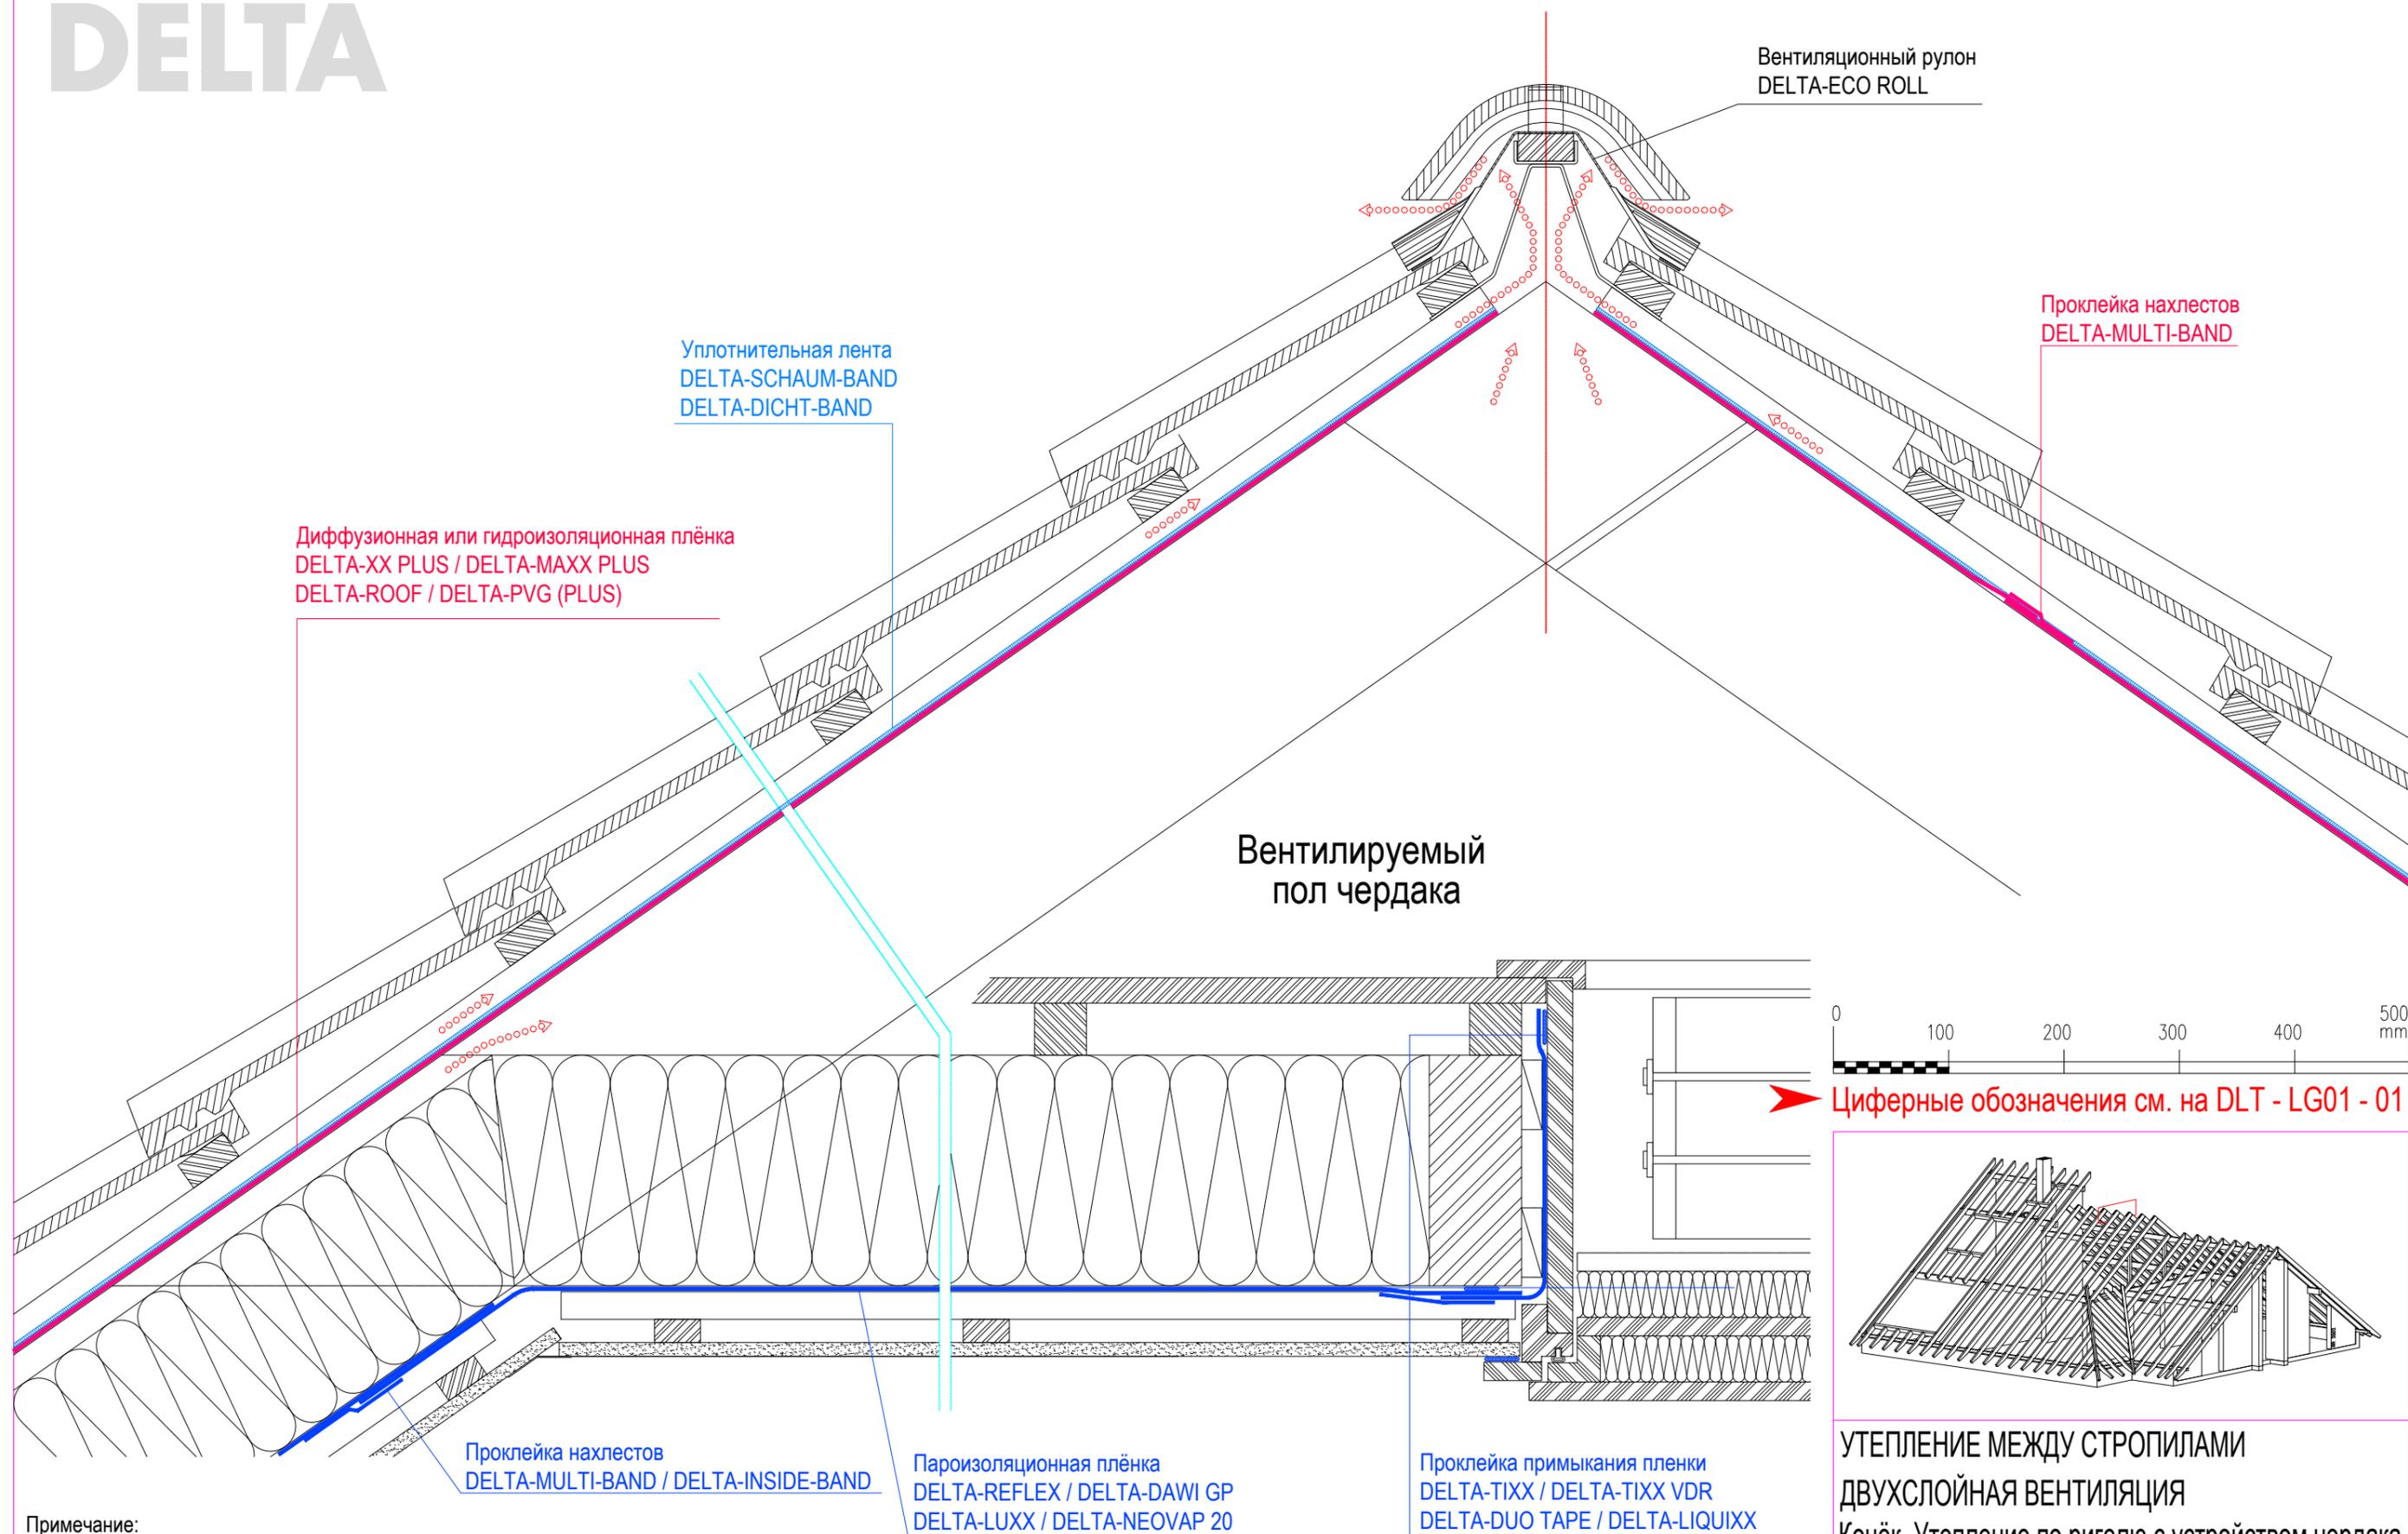

Примечание:
DELTA-MULTI-BAND - универсальная клеящая лента для любых плёнок DELTA
DELTA-INSIDE-BAND - клеящая лента для пароизоляционных плёнок DELTA
При использовании плёнок PLUS ленты для проклейки нахлестов не применяются
Проклейка нахлестов пленки обязательна при выполнении подкровельной изоляции 2, 3 и 4 классов.
Высота контрорешетки выбирается в соответствии с СП КРОВЛИ 17.13330.2017 изм.2, п 4.5, Таблица А.2
Рекомендуется одинаковая высота вентиляционных зазоров


УТЕПЛЕНИЕ МЕЖДУ СТРОПИЛАМИ
ДВУХСЛОЙНАЯ ВЕНТИЛЯЦИЯ
Конёк. Утепление по ригелю с устройством чердака

LKF-FV02-01


Stand: 16.06.2022, V=PT



DELTA

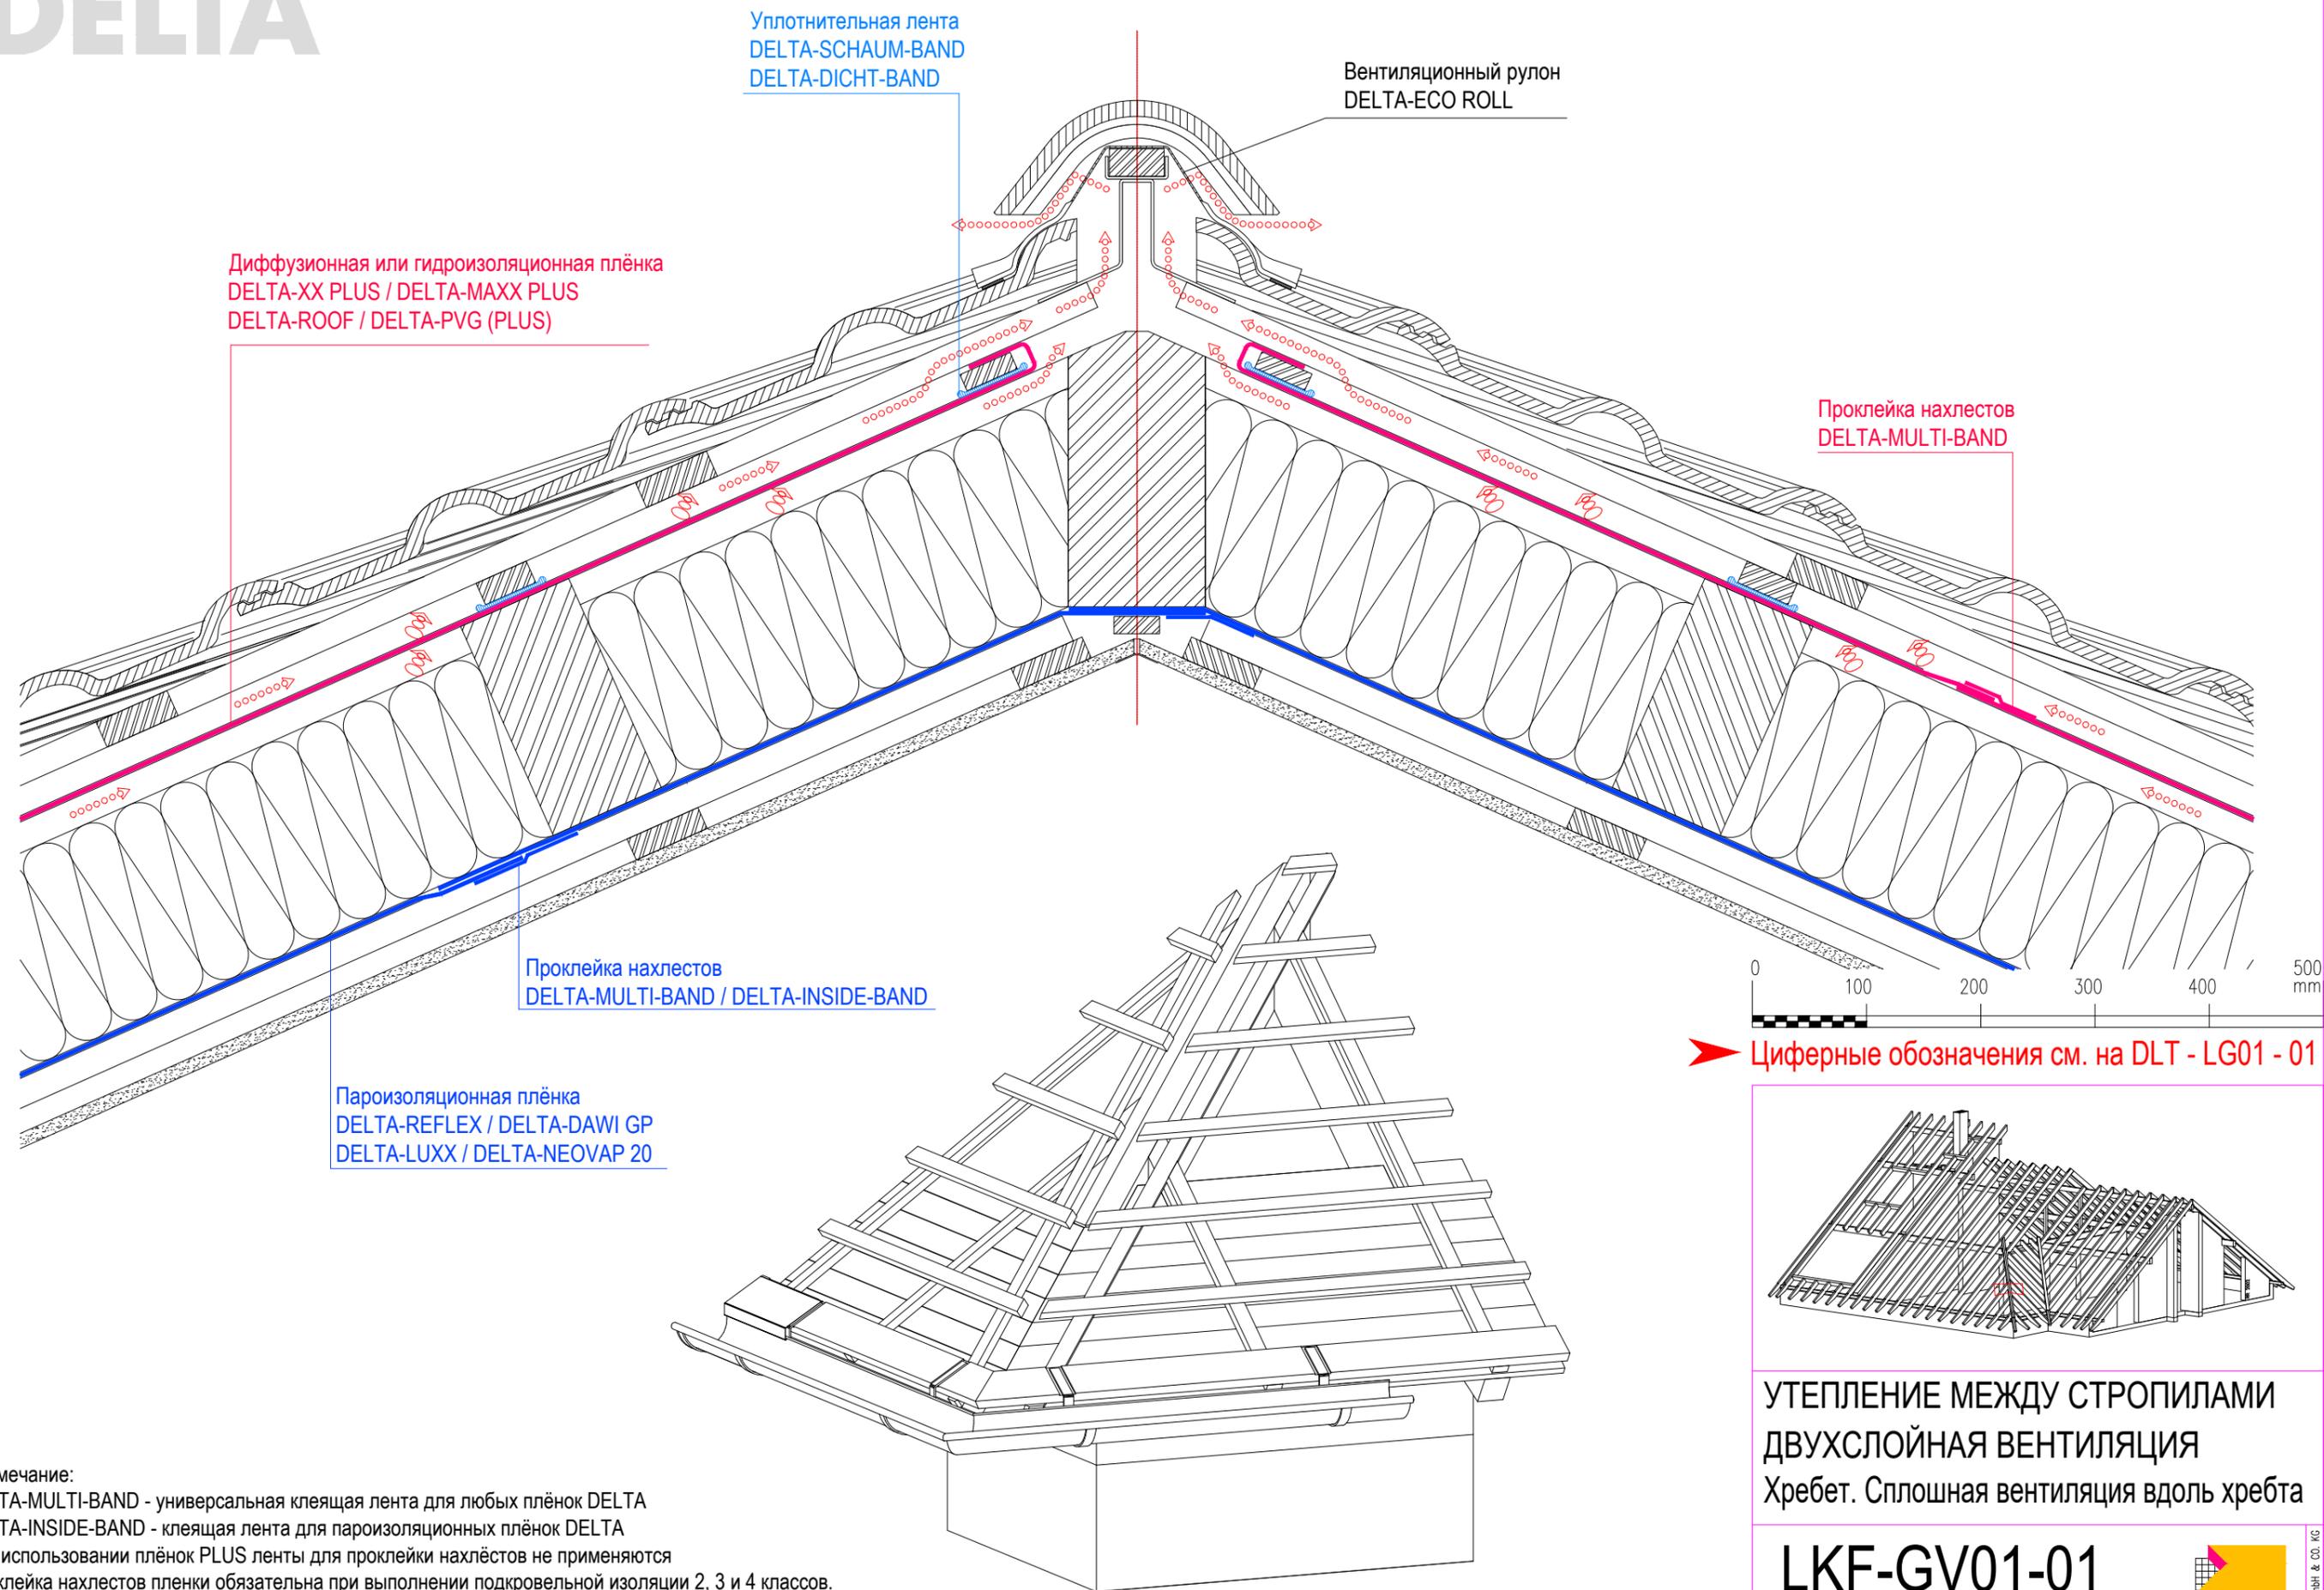

➤ Циферные обозначения см. на DLT - LG01 - 01

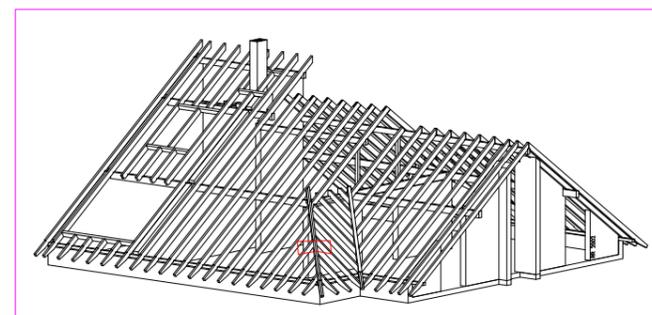

УТЕПЛЕНИЕ МЕЖДУ СТРОПИЛАМИ
ДВУХСЛОЙНАЯ ВЕНТИЛЯЦИЯ
Хребет. Сплошная вентиляция вдоль хребта

LKF-GV01-01

Stand: 16.06.2022, V=PT



Примечание:
DELTA-MULTI-BAND - универсальная клеящая лента для любых плёнок DELTA
DELTA-INSIDE-BAND - клеящая лента для пароизоляционных плёнок DELTA
При использовании плёнок PLUS ленты для проклейки нахлестов не применяются
Проклейка нахлестов пленки обязательна при выполнении подкровельной изоляции 2, 3 и 4 классов.
Высота контробрешетки выбирается в соответствии с СП КРОВЛИ 17.13330.2017 изм.2, п 4.5, Таблица А.2
Рекомендуется одинаковая высота вентиляционных зазоров

© DÖREREN GmbH & Co. KG

DELTA

Диффузионная или гидроизоляционная плёнка
DELTA-XX PLUS / DELTA-MAXX PLUS
DELTA-ROOF / DELTA-PVG (PLUS)

Уплотнительная лента
DELTA-SCHAUM-BAND
DELTA-DICHT-BAND


Проклейка нахлестов
DELTA-MULTI-BAND

Продольная контробрешетка


Пароизоляционная плёнка
DELTA-REFLEX / DELTA-DAWI GP
DELTA-LUXX / DELTA-NEOVAP 20

Проклейка нахлестов
DELTA-MULTI-BAND / DELTA-INSIDE-BAND

Примечание:
DELTA-MULTI-BAND - универсальная клеящая лента для любых плёнок DELTA
DELTA-INSIDE-BAND - клеящая лента для пароизоляционных плёнок DELTA
При использовании плёнок PLUS ленты для проклейки нахлестов не применяются
Проклейка нахлестов пленки обязательна при выполнении подкровельной изоляции 2, 3 и 4 классов.
Высота контробрешетки выбирается в соответствии с СП КРОВЛИ 17.13330.2017 изм.2, п 4.5, Таблица А.2

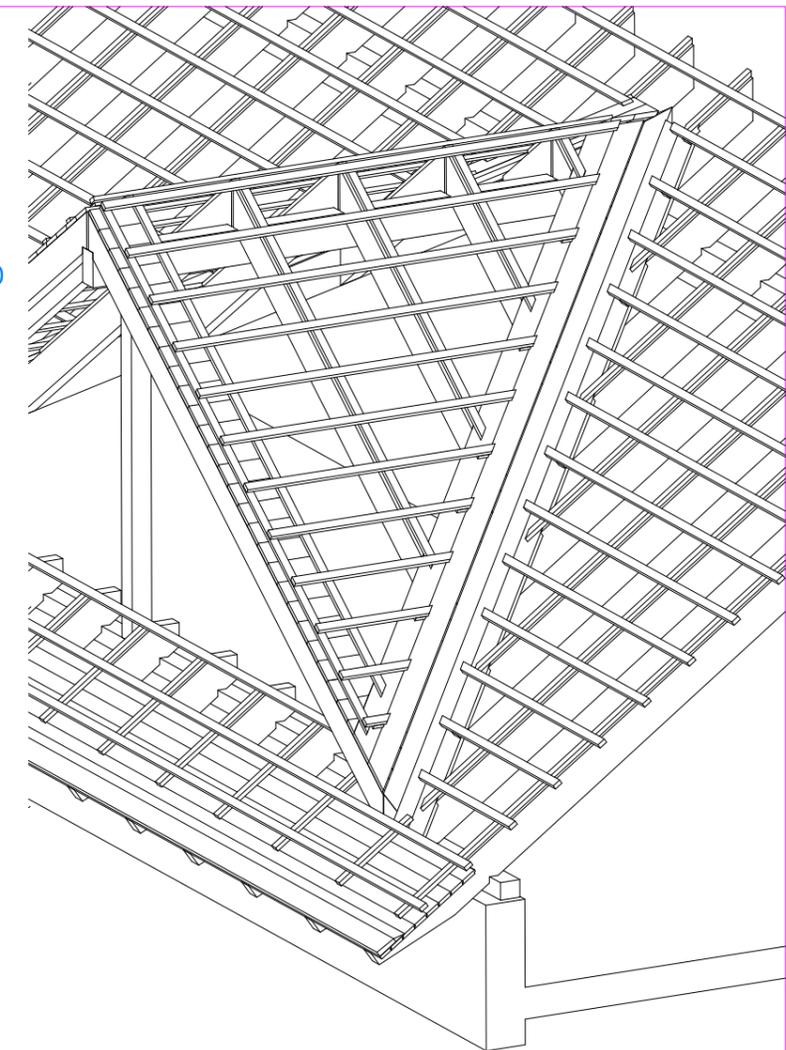

➤ Циферные обозначения см. на DLT - LG01 - 01

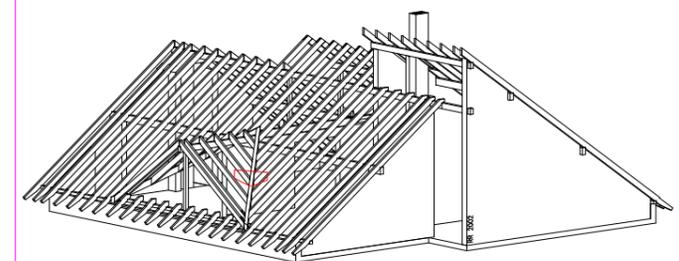


УТЕПЛЕНИЕ МЕЖДУ СТРОПИЛАМИ
ДВУХСЛОЙНАЯ ВЕНТИЛЯЦИЯ
Ендова. Устройство желобка на уровне стропил

LKF-KV04-01


Stand: 16.06.2022, V=PT



DELTA

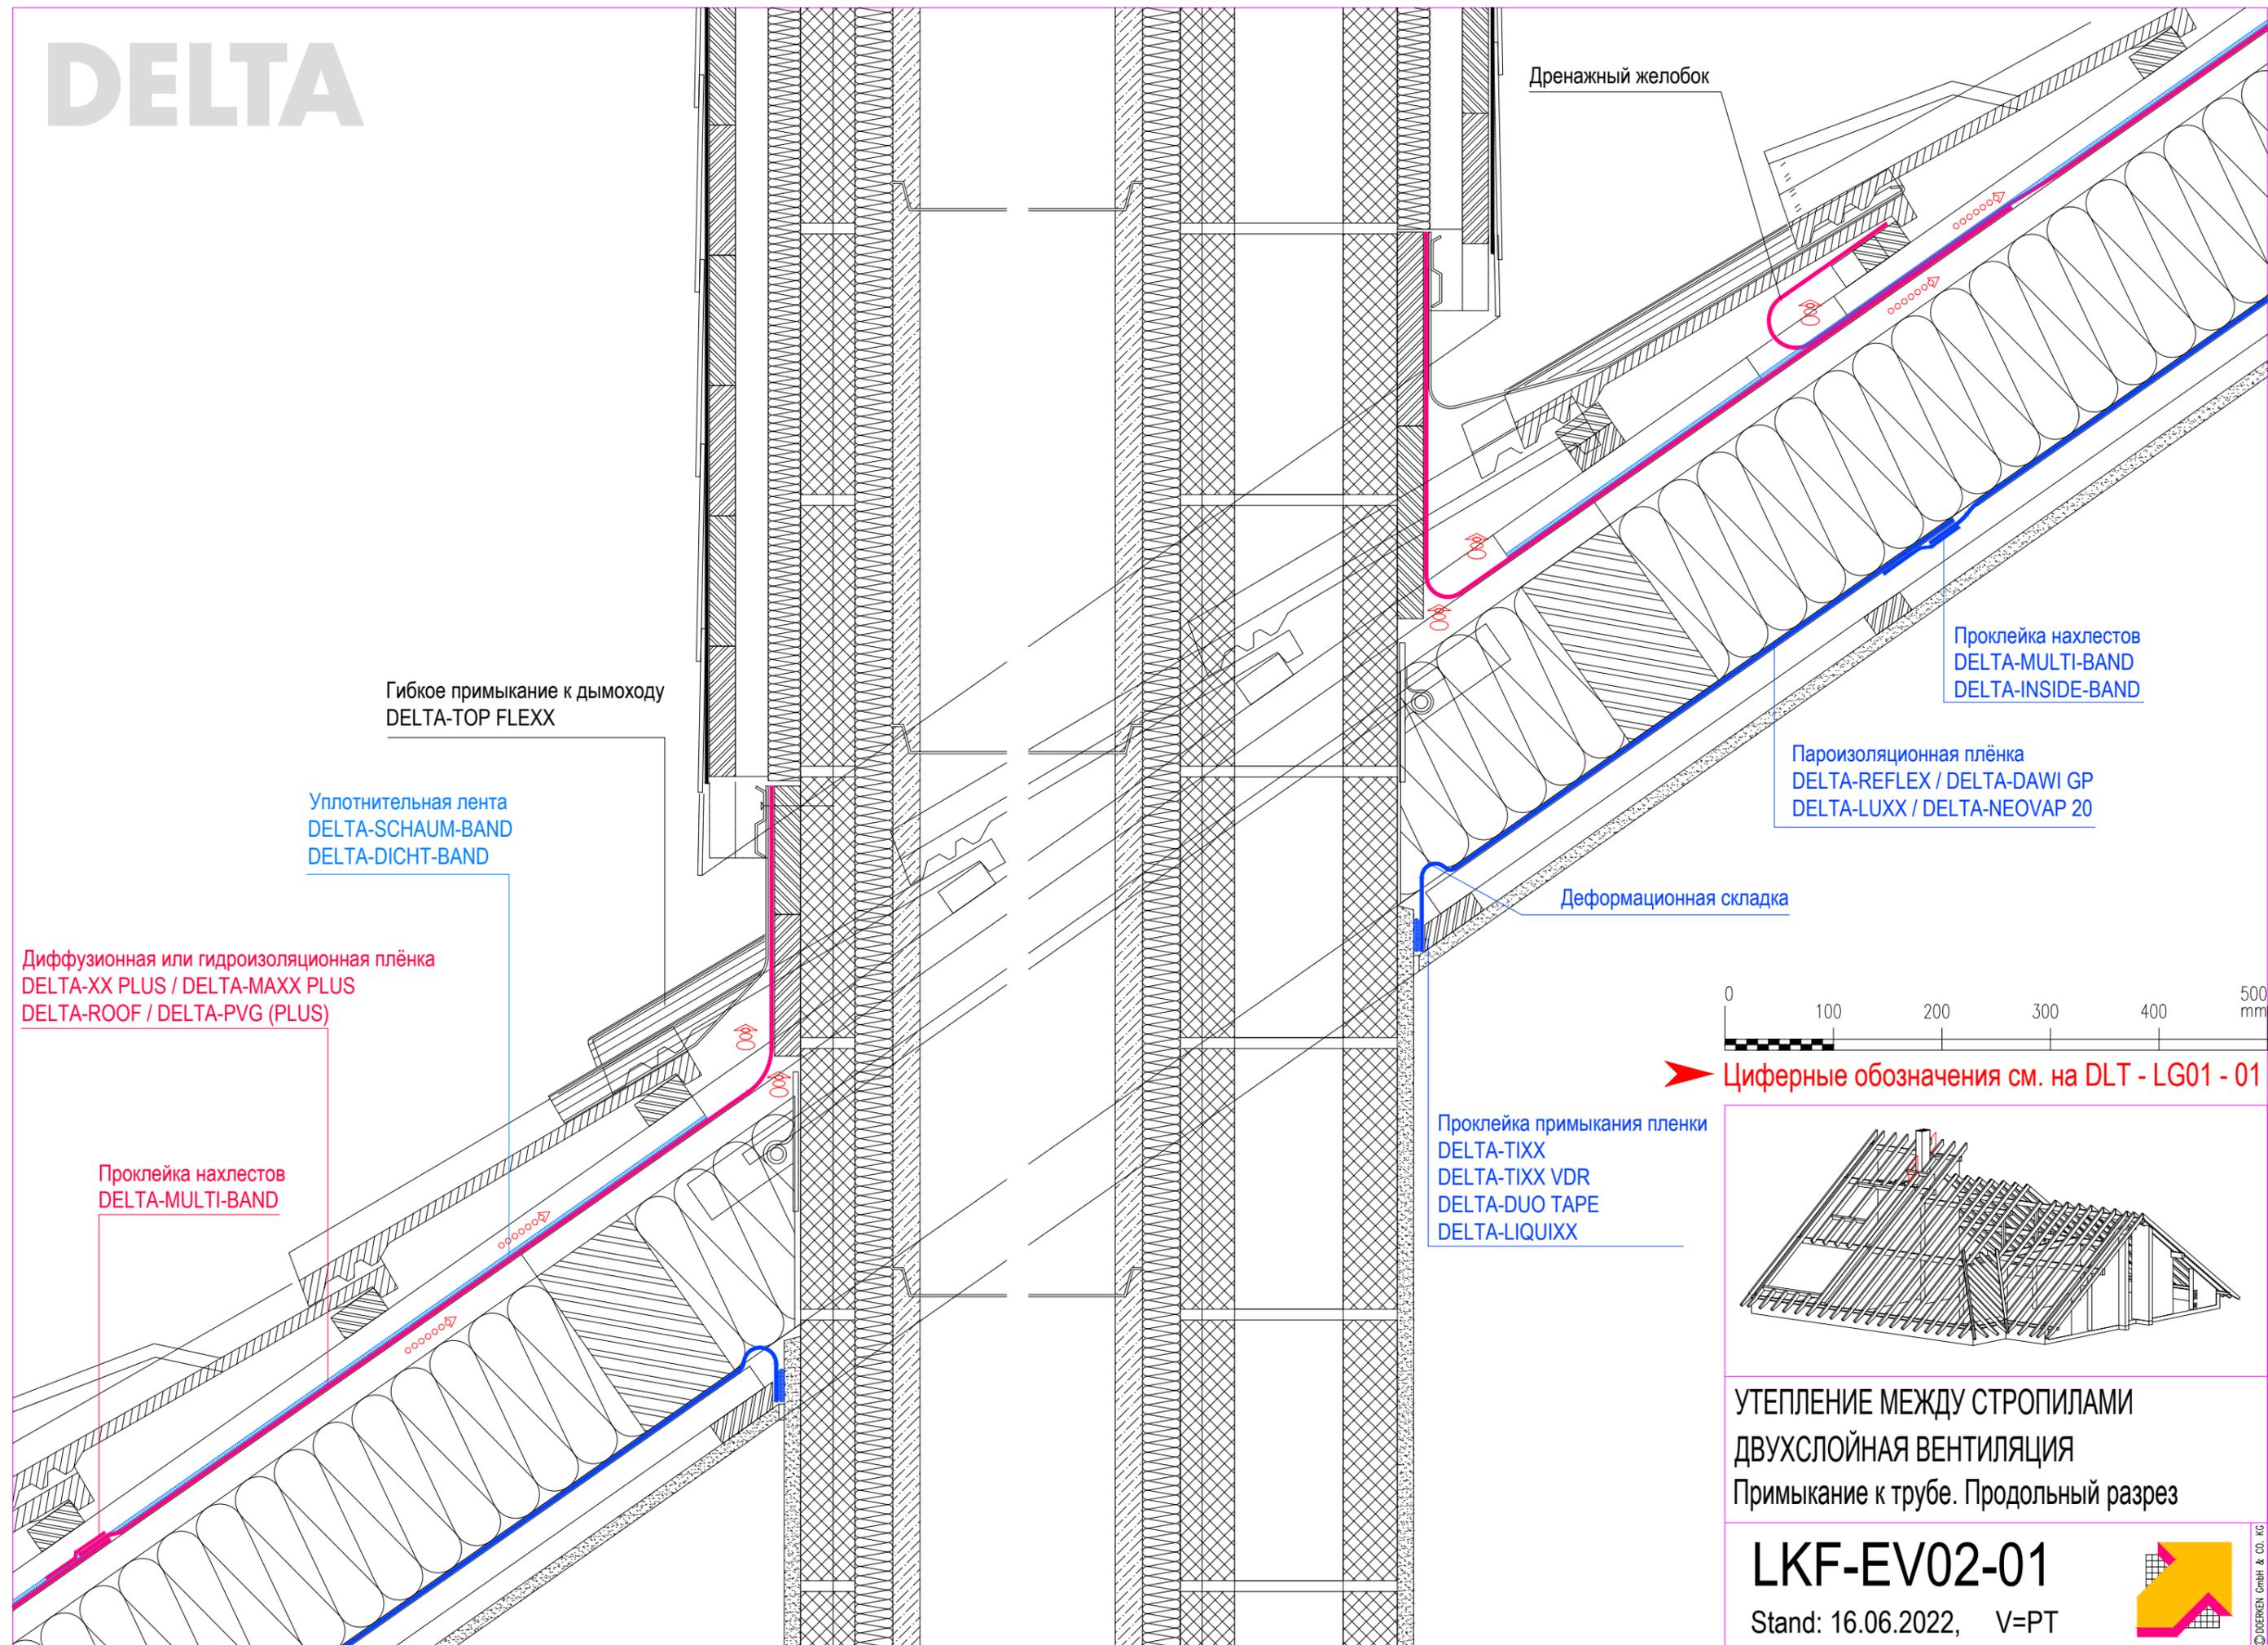


DELTA

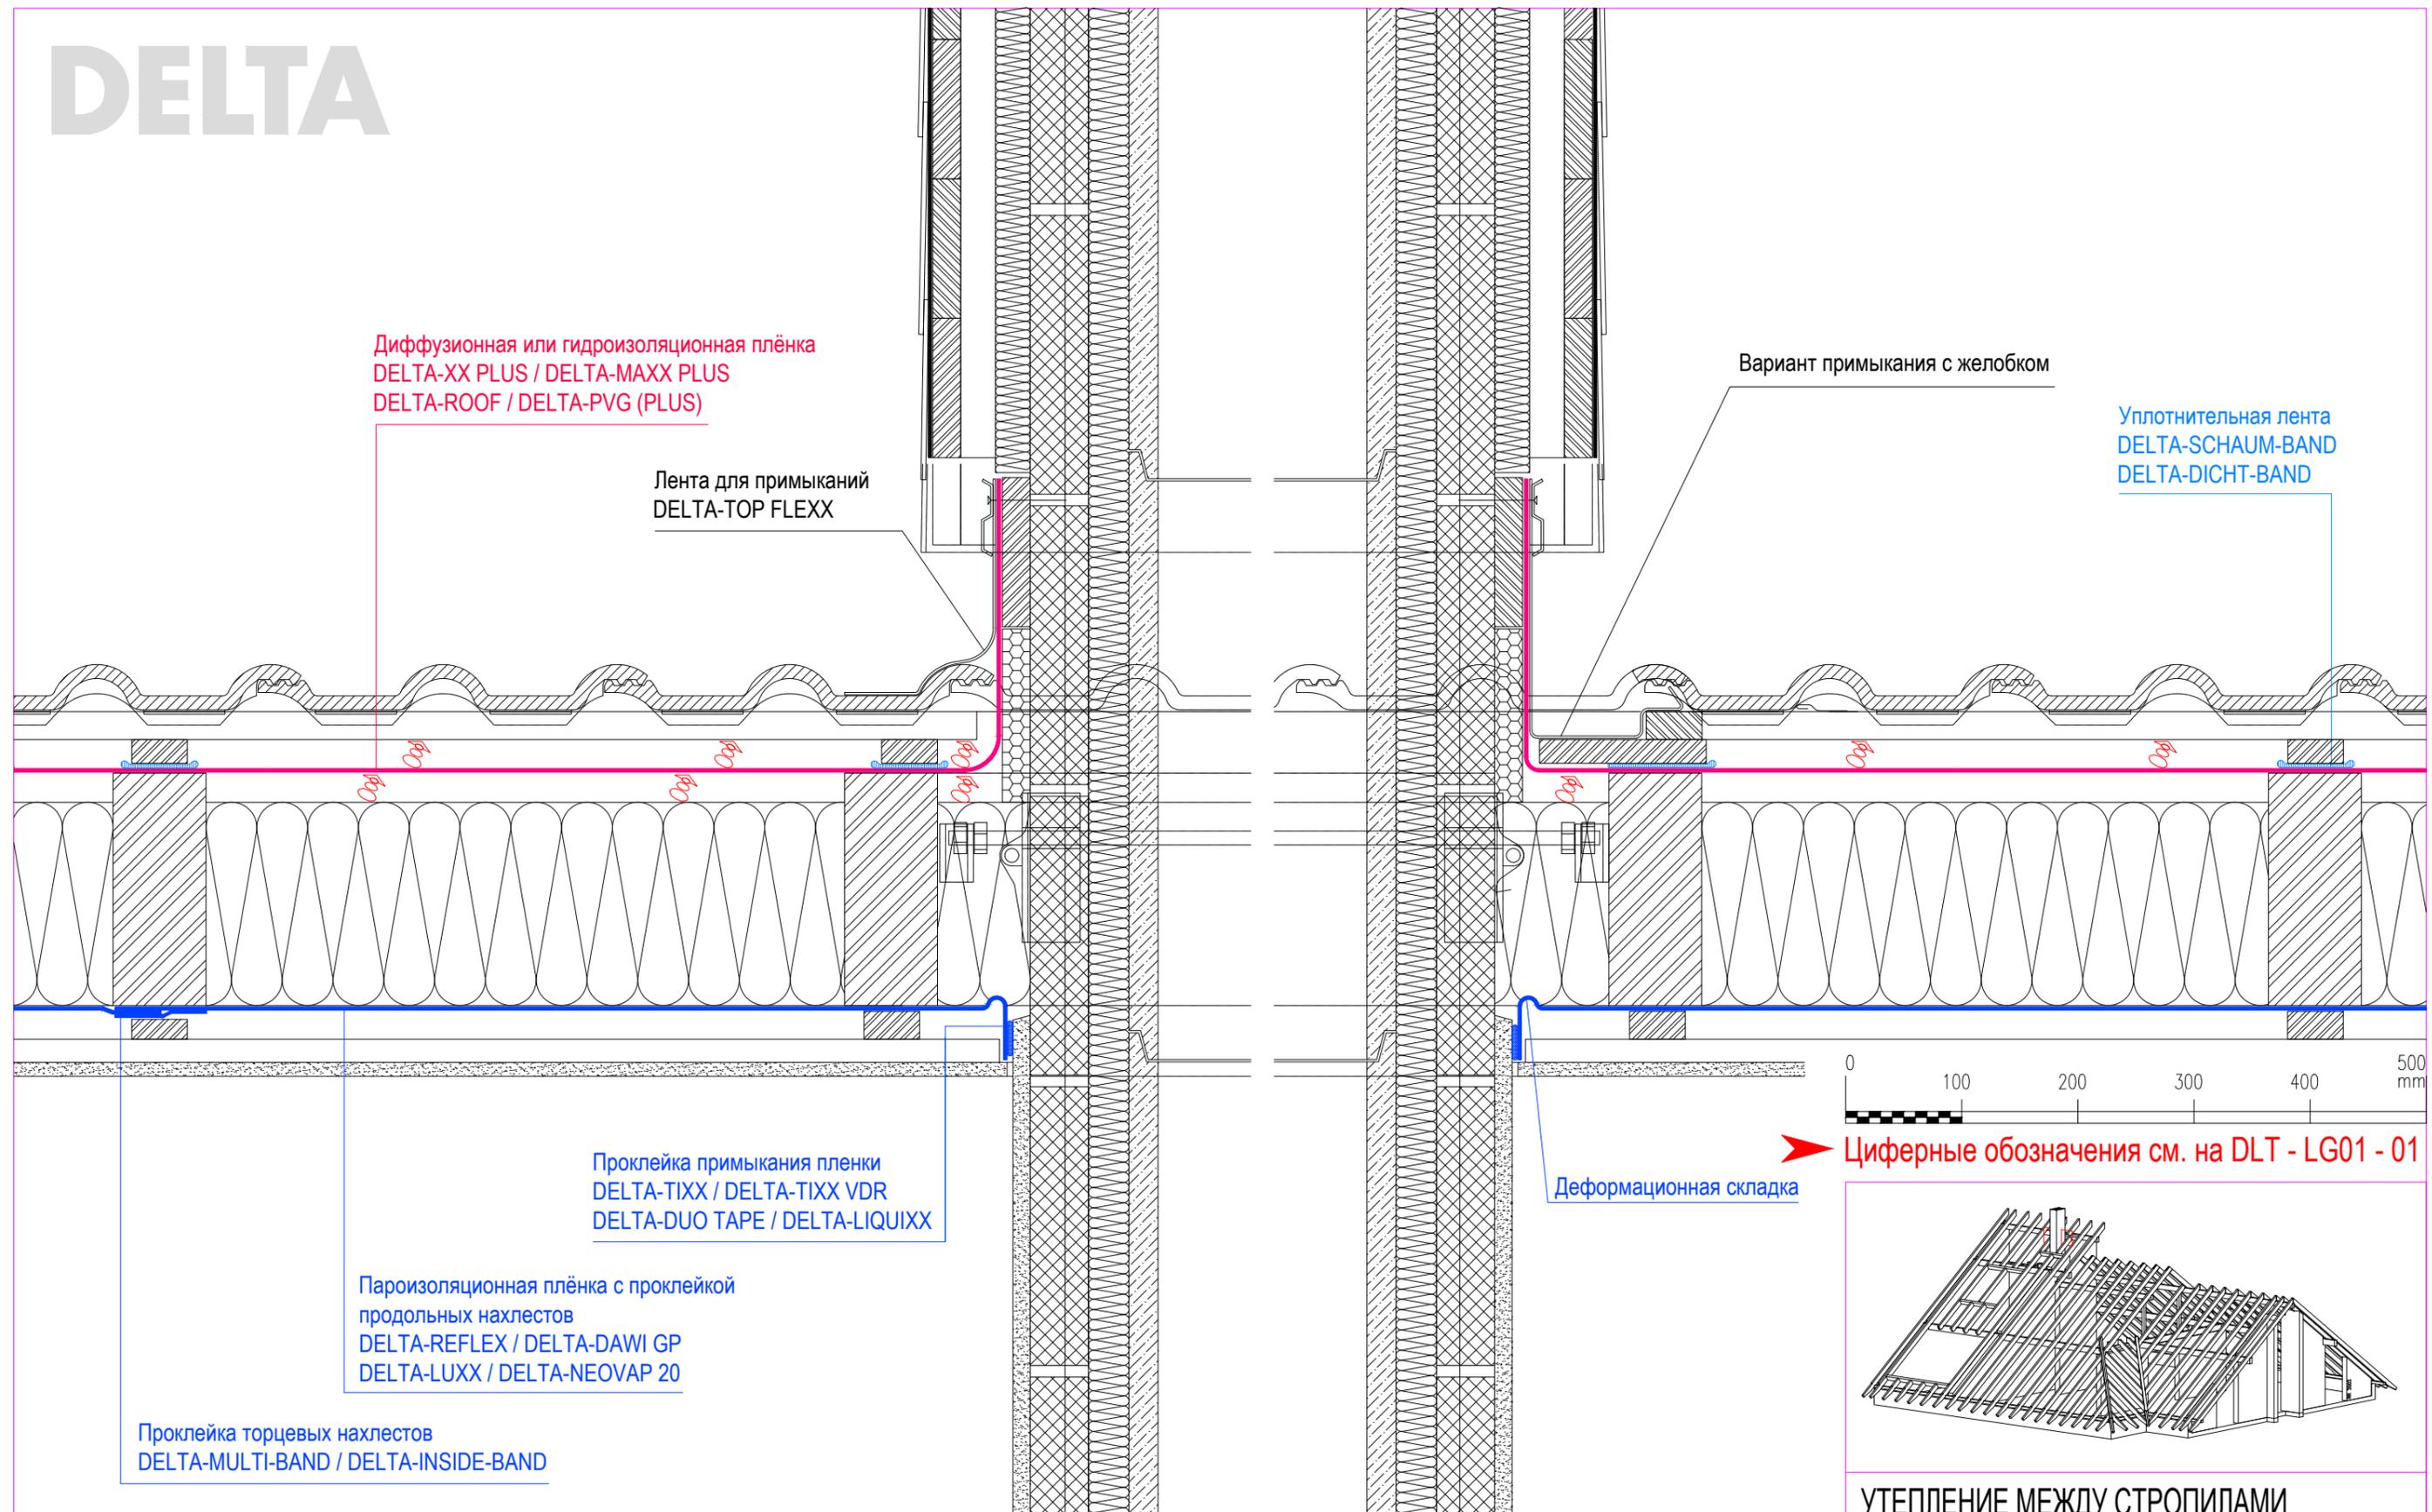

Примечание:

DELTA-MULTI-BAND - универсальная клеящая лента для любых плёнок DELTA
DELTA-INSIDE-BAND - клеящая лента для пароизоляционных плёнок DELTA
При использовании плёнок PLUS ленты для проклейки нахлестов не применяются
Проклейка нахлестов пленки обязательна при выполнении подкровельной изоляции 2, 3 и 4 классов.
Высота контробрешетки выбирается в соответствии с СП КРОВЛИ 17.13330.2017 изм.2, п 4.5, Таблица А.2
Рекомендуется одинаковая высота вентиляционных зазоров

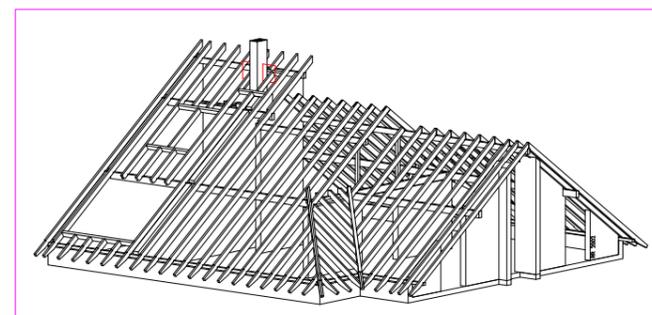


УТЕПЛЕНИЕ МЕЖДУ СТРОПИЛАМИ
ДВУХСЛОЙНАЯ ВЕНТИЛЯЦИЯ
Примыкание к трубе. Поперечный разрез

LKF-EV03-01

Stand: 16.06.2022, V=PT



DELTA

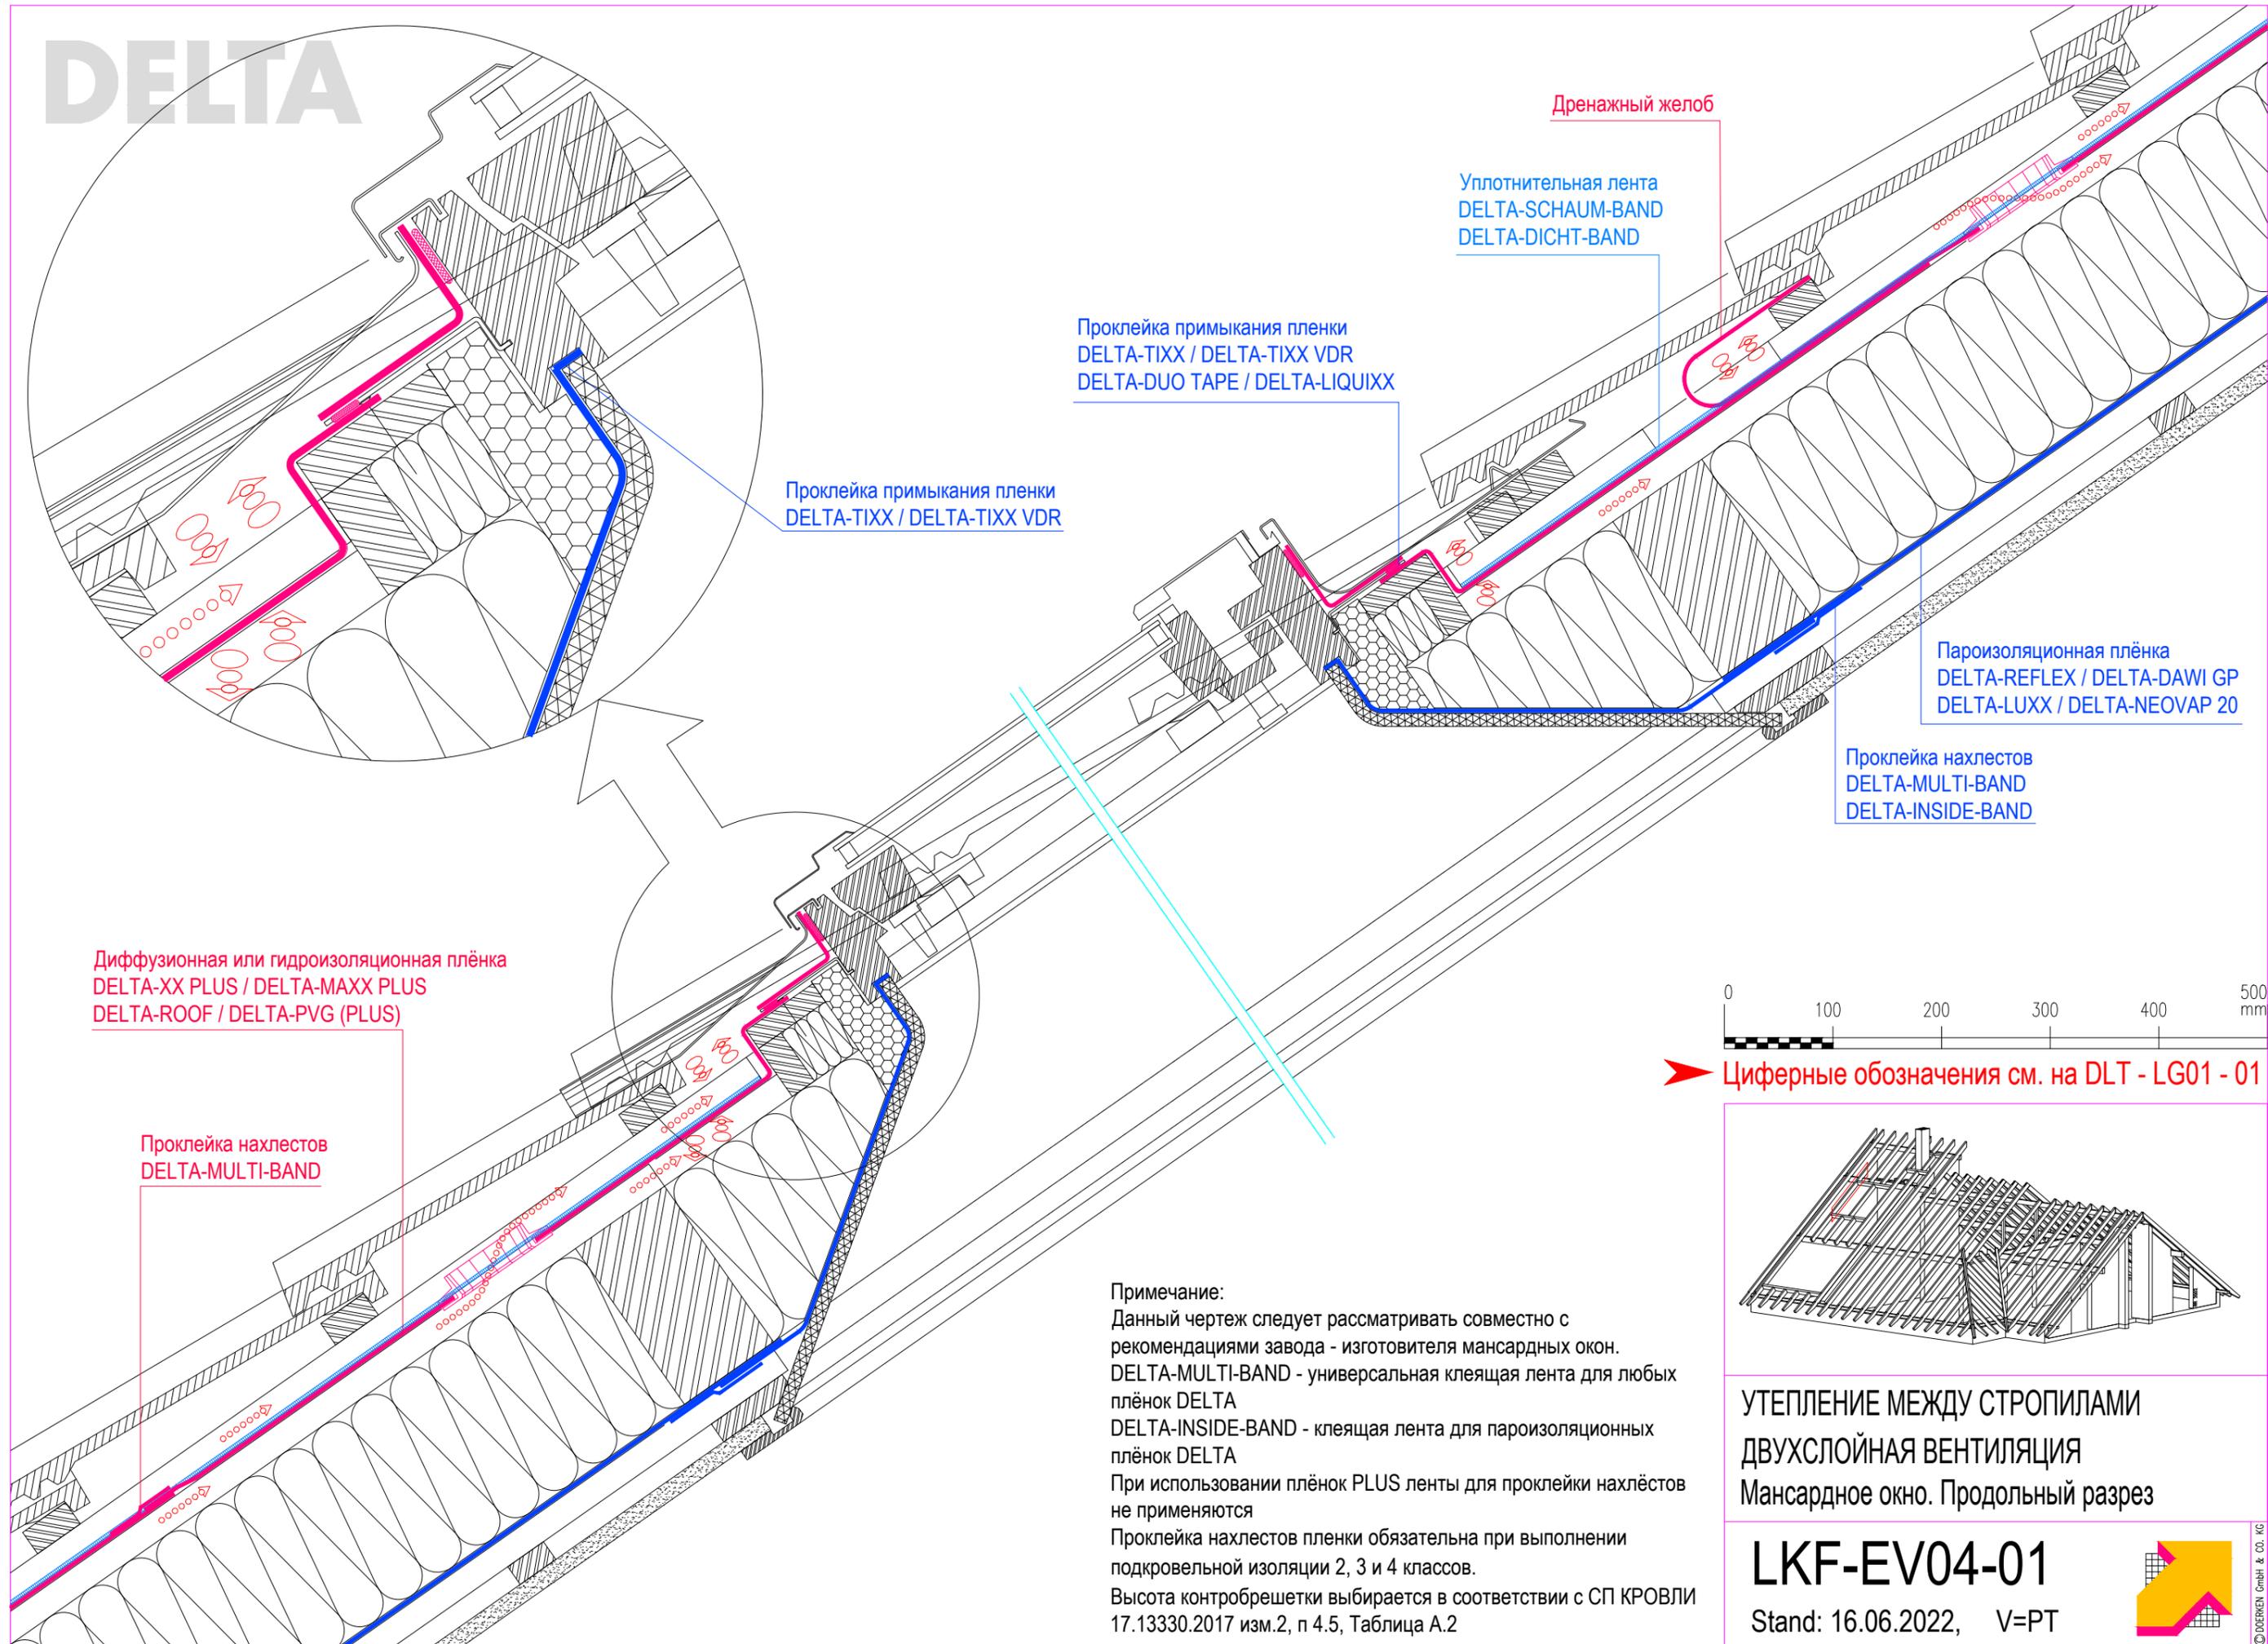

Дренажный желоб


Уплотнительная лента
DELTA-SCHAUM-BAND
DELTA-DICHT-BAND

Проклейка примыкания пленки
DELTA-TIXX / DELTA-TIXX VDR
DELTA-DUO TAPE / DELTA-LIQUIXX

Проклейка примыкания пленки
DELTA-TIXX / DELTA-TIXX VDR

Пароизоляционная плёнка
DELTA-REFLEX / DELTA-DAWI GP
DELTA-LUXX / DELTA-NEOVAP 20

Проклейка нахлестов
DELTA-MULTI-BAND
DELTA-INSIDE-BAND

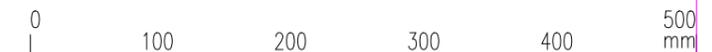


➤ Циферные обозначения см. на DLT - LG01 - 01

Диффузионная или гидроизоляционная плёнка
DELTA-XX PLUS / DELTA-MAXX PLUS
DELTA-ROOF / DELTA-PVG (PLUS)

Проклейка нахлестов
DELTA-MULTI-BAND

Примечание:

Данный чертеж следует рассматривать совместно с рекомендациями завода - изготовителя мансардных окон.
DELTA-MULTI-BAND - универсальная клеящая лента для любых плёнок DELTA
DELTA-INSIDE-BAND - клеящая лента для пароизоляционных плёнок DELTA
При использовании плёнок PLUS ленты для проклейки нахлестов не применяются
Проклейка нахлестов пленки обязательна при выполнении подкровельной изоляции 2, 3 и 4 классов.
Высота контробрезетки выбирается в соответствии с СП КРОВЛИ 17.13330.2017 изм.2, п 4.5, Таблица А.2

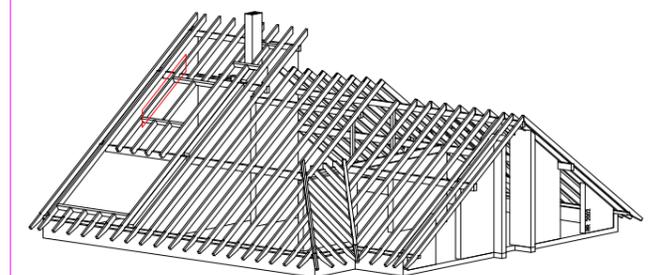


УТЕПЛЕНИЕ МЕЖДУ СТРОПИЛАМИ
ДВУХСЛОЙНАЯ ВЕНТИЛЯЦИЯ
Мансардное окно. Продольный разрез

LKF-EV04-01

Stand: 16.06.2022, V=PT



DELTA

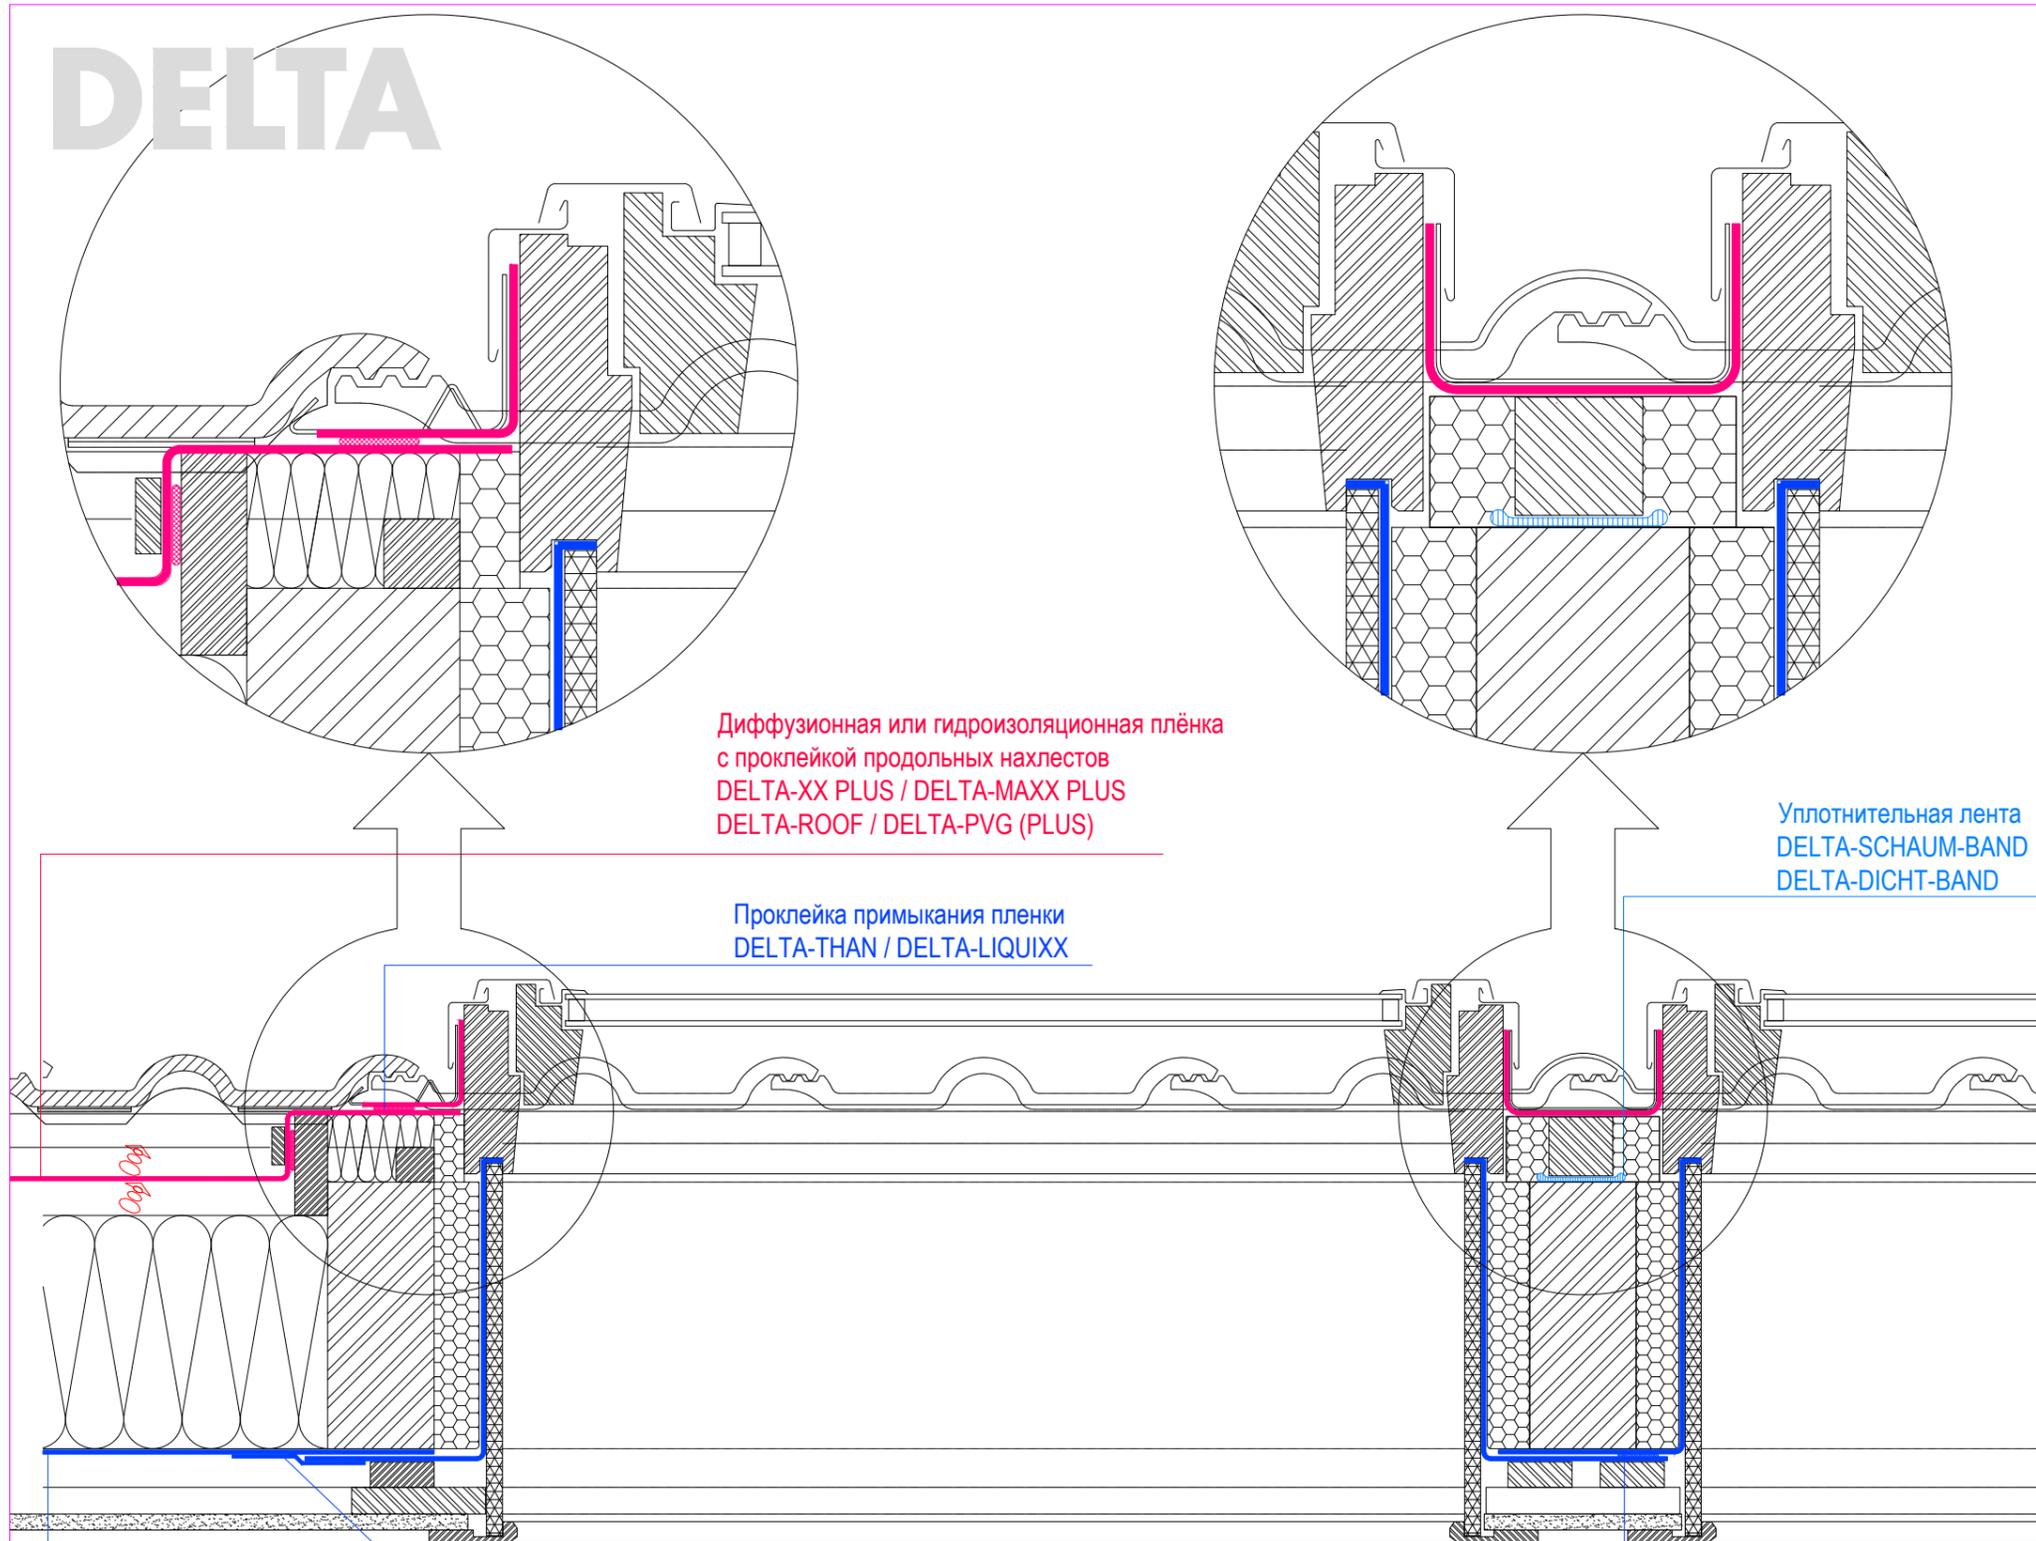

Диффузионная или гидроизоляционная плёнка с проклейкой продольных нахлестов
DELTA-XX PLUS / DELTA-MAXX PLUS
DELTA-ROOF / DELTA-PVG (PLUS)

Проклейка примыкания пленки
DELTA-THAN / DELTA-LIQUIXX

Уплотнительная лента
DELTA-SCHAUM-BAND
DELTA-DICHT-BAND

Пароизоляционная плёнка с проклейкой продольных нахлестов
DELTA-REFLEX / DELTA-DAWI GP
DELTA-LUXX / DELTA-NEOVAP 20


Проклейка торцевых нахлестов
DELTA-MULTI-BAND / DELTA-INSIDE-BAND

Проклейка примыкания пленки
DELTA-TIXX / DELTA-TIXX VDR
DELTA-DUO TAPE / DELTA-LIQUIXX

Примечание:
Данный чертеж следует рассматривать совместно с рекомендациями завода - изготовителя мансардных окон.
DELTA-MULTI-BAND - универсальная клеящая лента для любых плёнок DELTA.
DELTA-INSIDE-BAND - клеящая лента для пароизоляционных плёнок DELTA.
При использовании плёнок PLUS ленты для проклейки нахлестов не применяются.
Проклейка нахлестов пленки обязательна при выполнении подкровельной изоляции 2, 3 и 4 классов.
Высота контробрезетки выбирается в соответствии с СП КРОВЛИ 17.13330.2017 изм.2, п 4.5, Таблица А.2



➤ Циферные обозначения см. на DLT - LG01 - 01

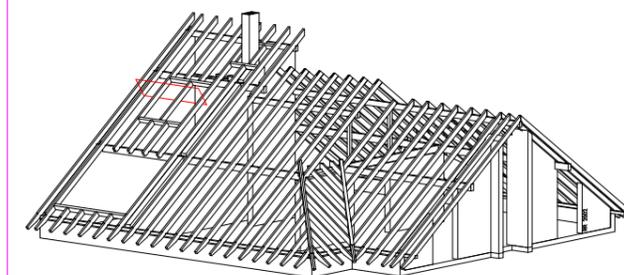


УТЕПЛЕНИЕ МЕЖДУ СТРОПИЛАМИ
ДВУХСЛОЙНАЯ ВЕНТИЛЯЦИЯ
Мансардное окно. Поперечный разрез

LKF-EV05-01

Stand: 16.06.2022, V=PT



DELTA

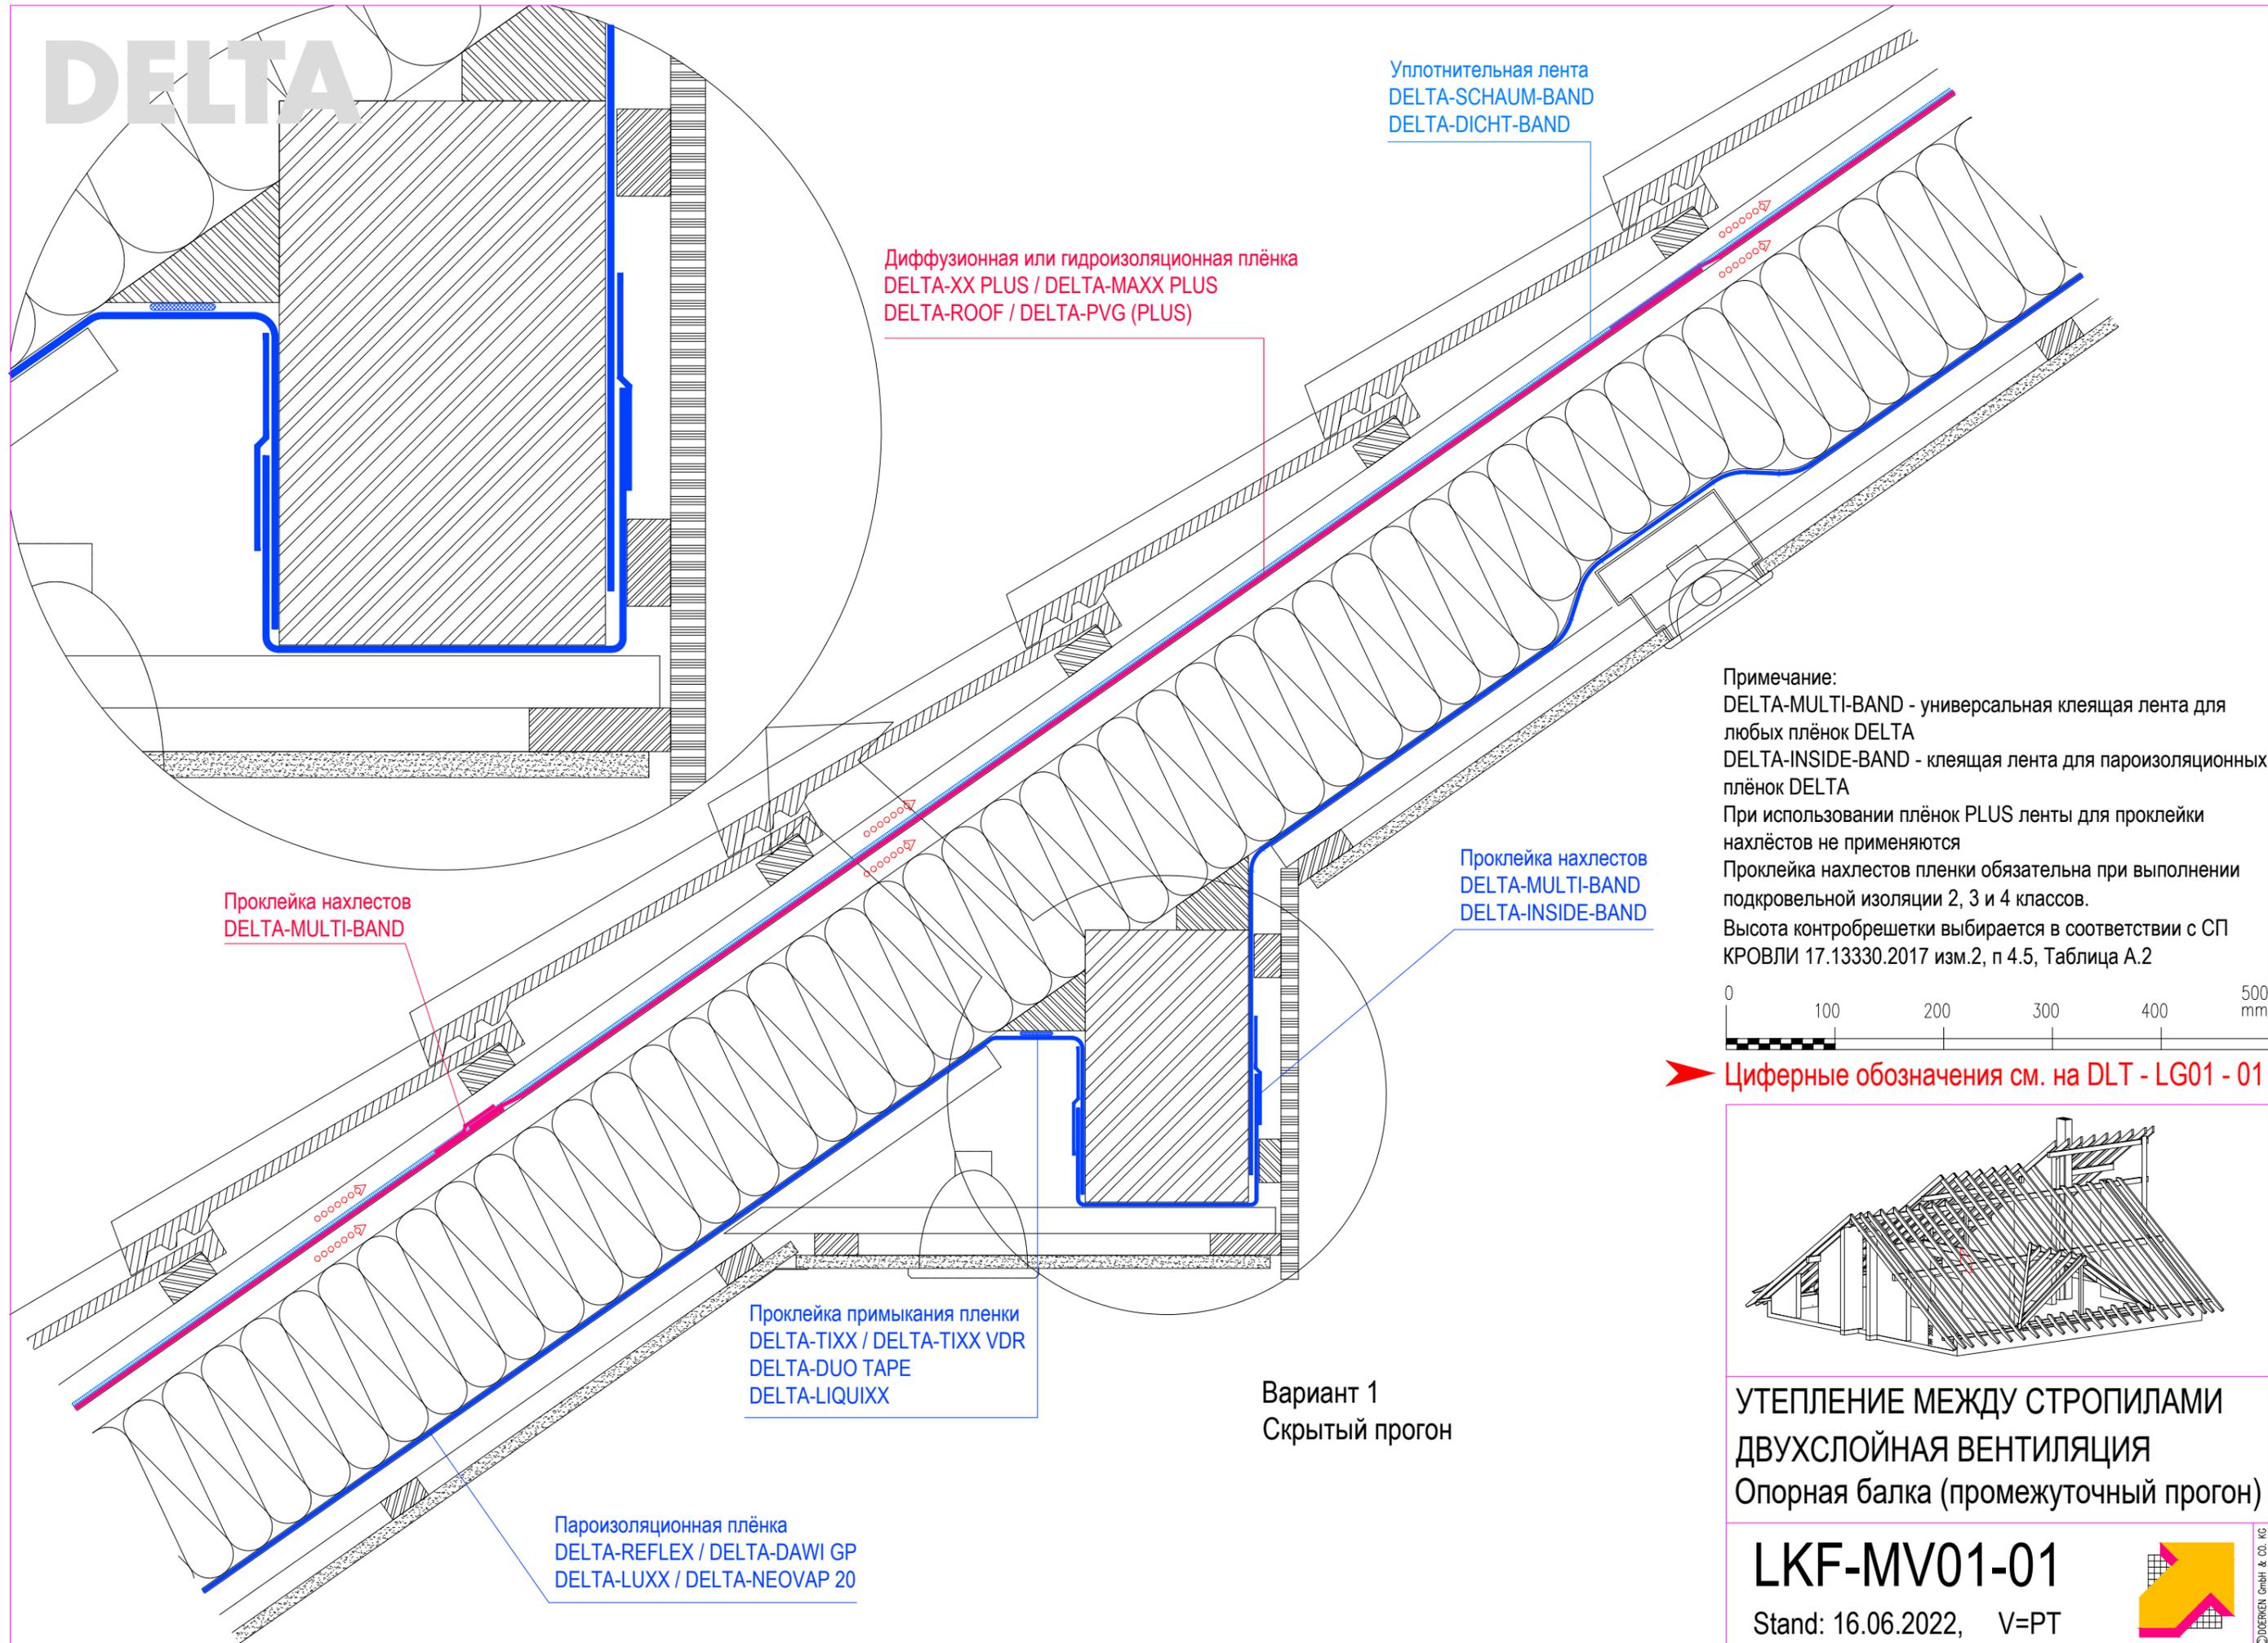

Диффузионная или гидроизоляционная плёнка
DELTA-XX PLUS / DELTA-MAXX PLUS
DELTA-ROOF / DELTA-PVG (PLUS)

Уплотнительная лента
DELTA-SCHAUM-BAND
DELTA-DICHT-BAND

Проклейка нахлестов
DELTA-MULTI-BAND

Проклейка нахлестов
DELTA-MULTI-BAND
DELTA-INSIDE-BAND


Проклейка примыкания пленки
DELTA-TIXX / DELTA-TIXX VDR
DELTA-DUO TAPE
DELTA-LIQUIXX

Пароизоляционная плёнка
DELTA-REFLEX / DELTA-DAWI GP
DELTA-LUXX / DELTA-NEOVAP 20

Примечание:
DELTA-MULTI-BAND - универсальная клеящая лента для любых плёнок DELTA
DELTA-INSIDE-BAND - клеящая лента для пароизоляционных плёнок DELTA
При использовании плёнок PLUS ленты для проклейки нахлестов не применяются
Проклейка нахлестов пленки обязательна при выполнении подкровельной изоляции 2, 3 и 4 классов.
Высота контрорешетки выбирается в соответствии с СП КРОВЛИ 17.13330.2017 изм.2, п 4.5, Таблица А.2



➤ Цифровые обозначения см. на DLT - LG01 - 01

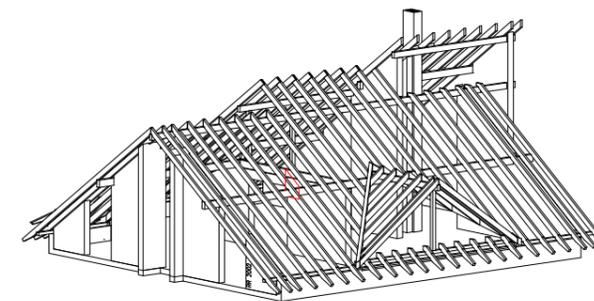

Вариант 1
Скрытый прогон

УТЕПЛЕНИЕ МЕЖДУ СТРОПИЛАМИ
ДВУХСЛОЙНАЯ ВЕНТИЛЯЦИЯ
Опорная балка (промежуточный прогон)

LKF-MV01-01

Stand: 16.06.2022, V=PT



DELTA

Уплотнительная лента
DELTA-SCHAUM-BAND
DELTA-DICHT-BAND

Проклейка нахлестов
DELTA-MULTI-BAND

Пароизоляционная плёнка
DELTA-REFLEX / DELTA-DAWI GP
DELTA-LUXX / DELTA-NEOVAP 20

Проклейка нахлестов
DELTA-MULTI-BAND
DELTA-INSIDE-BAND


Диффузионная или гидроизоляционная плёнка
DELTA-XX PLUS / DELTA-MAXX PLUS
DELTA-ROOF / DELTA-PVG (PLUS)

Закладная полоса из пленки
укладывается вместе со стропилами

Проклейка примыкания пленки
DELTA-TIXX / DELTA-TIXX VDR
DELTA-DUO TAPE
DELTA-LIQUIXX



Циферные обозначения см. на DLT - LG01 - 01

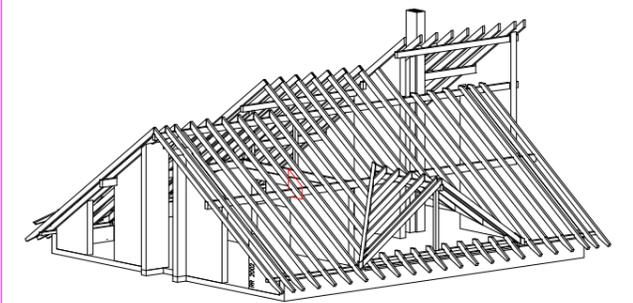

Вариант 2
Прогон в интерьере

Вариант 3
Прогон в интерьере

УТЕПЛЕНИЕ МЕЖДУ СТРОПИЛАМИ
ДВУХСЛОЙНАЯ ВЕНТИЛЯЦИЯ
Опорная балка (промежуточный прогон).
Варианты 2, 3

Примечание:
DELTA-MULTI-BAND - универсальная клеящая лента для любых плёнок DELTA
DELTA-INSIDE-BAND - клеящая лента для пароизоляционных плёнок DELTA
При использовании плёнок PLUS ленты для проклейки нахлестов не применяются
Проклейка нахлестов пленки обязательна при выполнении подкровельной изоляции 2, 3 и 4 классов.
Высота контробрешетки выбирается в соответствии с СП КРОВЛИ 17.13330.2017 изм.2, п 4.5, Таблица А.2


LKF-MV02-01

Stand: 16.06.2022, V=PT



© DÖCKER GmbH & Co. KG

DELTA

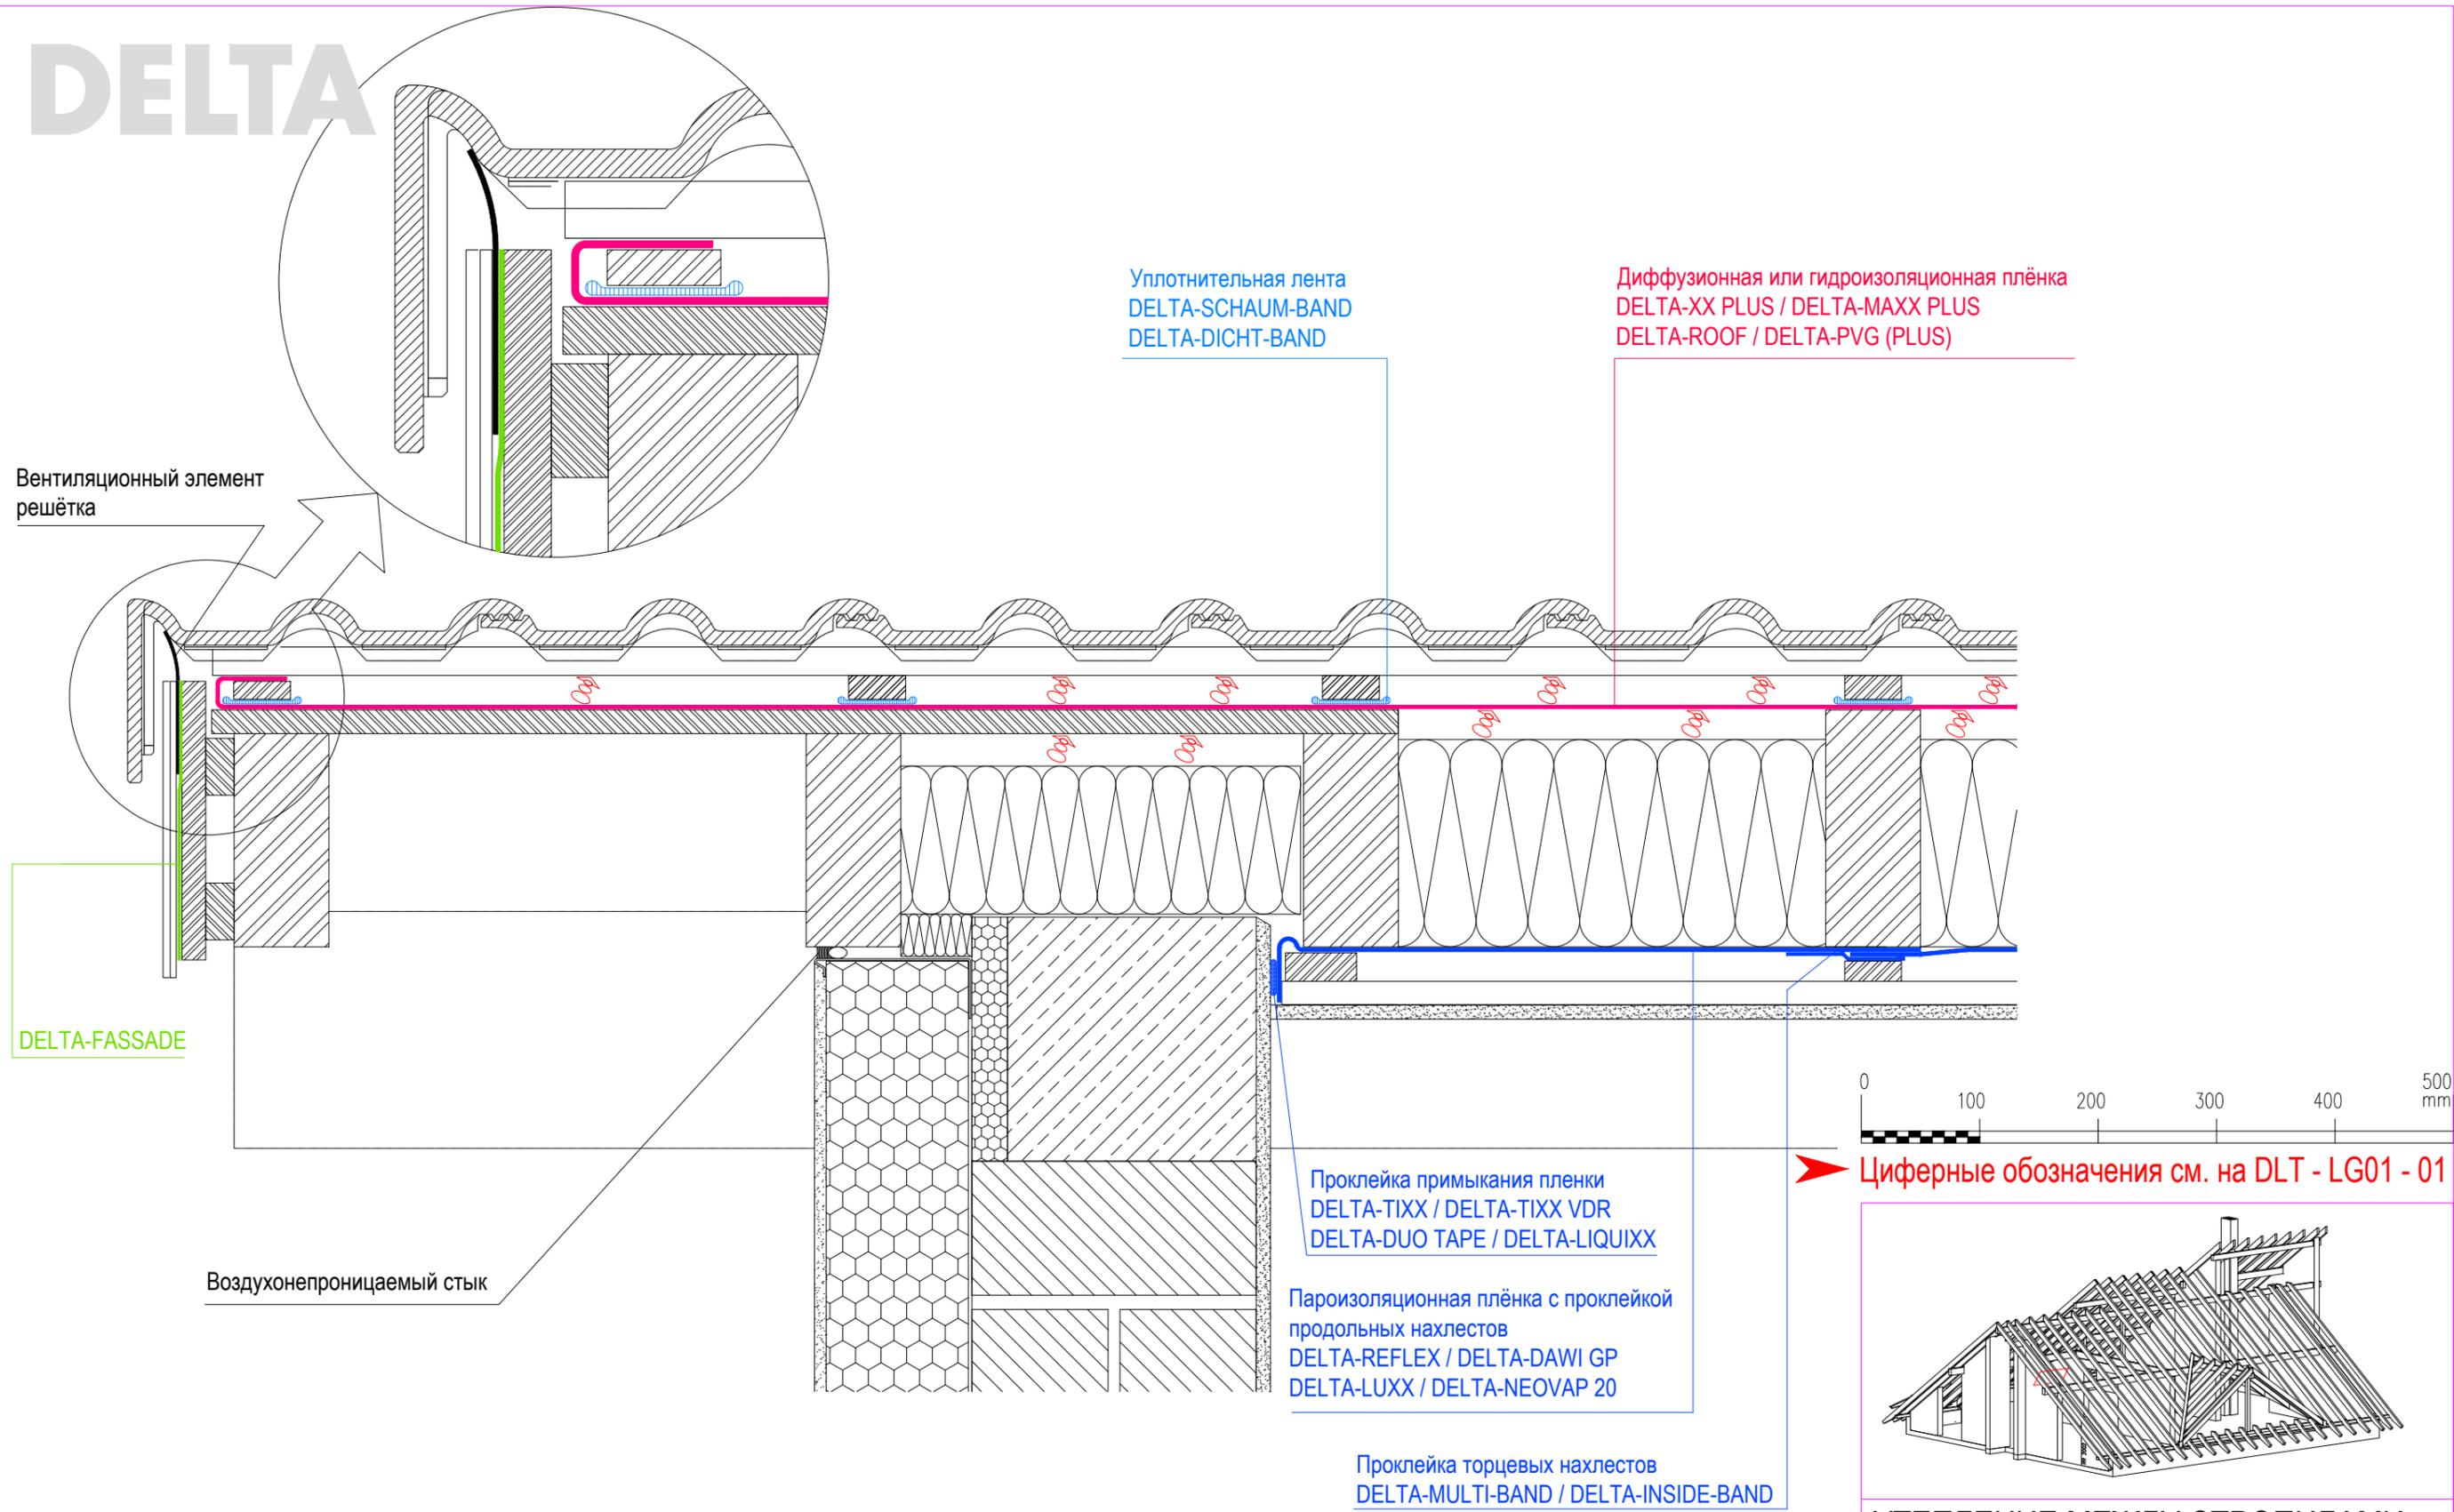

Примечание:


DELTA-MULTI-BAND - универсальная клеящая лента для любых плёнок DELTA

DELTA-INSIDE-BAND - клеящая лента для пароизоляционных плёнок DELTA

При использовании плёнок PLUS ленты для проклейки нахлестов не применяются

Проклейка нахлестов пленки обязательна при выполнении подкровельной изоляции 2, 3 и 4 классов.

Высота контрорешетки выбирается в соответствии с СП КРОВЛИ 17.13330.2017 изм.2, п 4.5, Таблица А.2

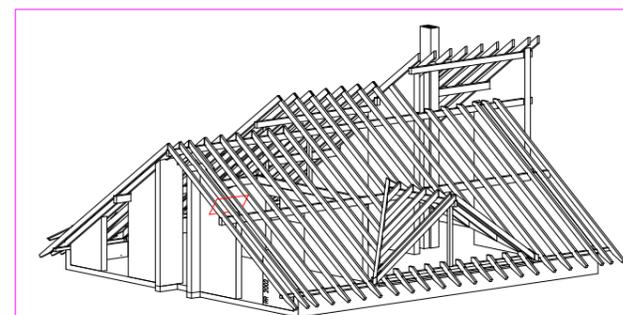


УТЕПЛЕНИЕ МЕЖДУ СТРОПИЛАМИ
ДВУХСЛОЙНАЯ ВЕНТИЛЯЦИЯ
Фронтонный свес с выносом стропил

LKF-OV01-01

Stand: 16.06.2022, V=PT




DELTA

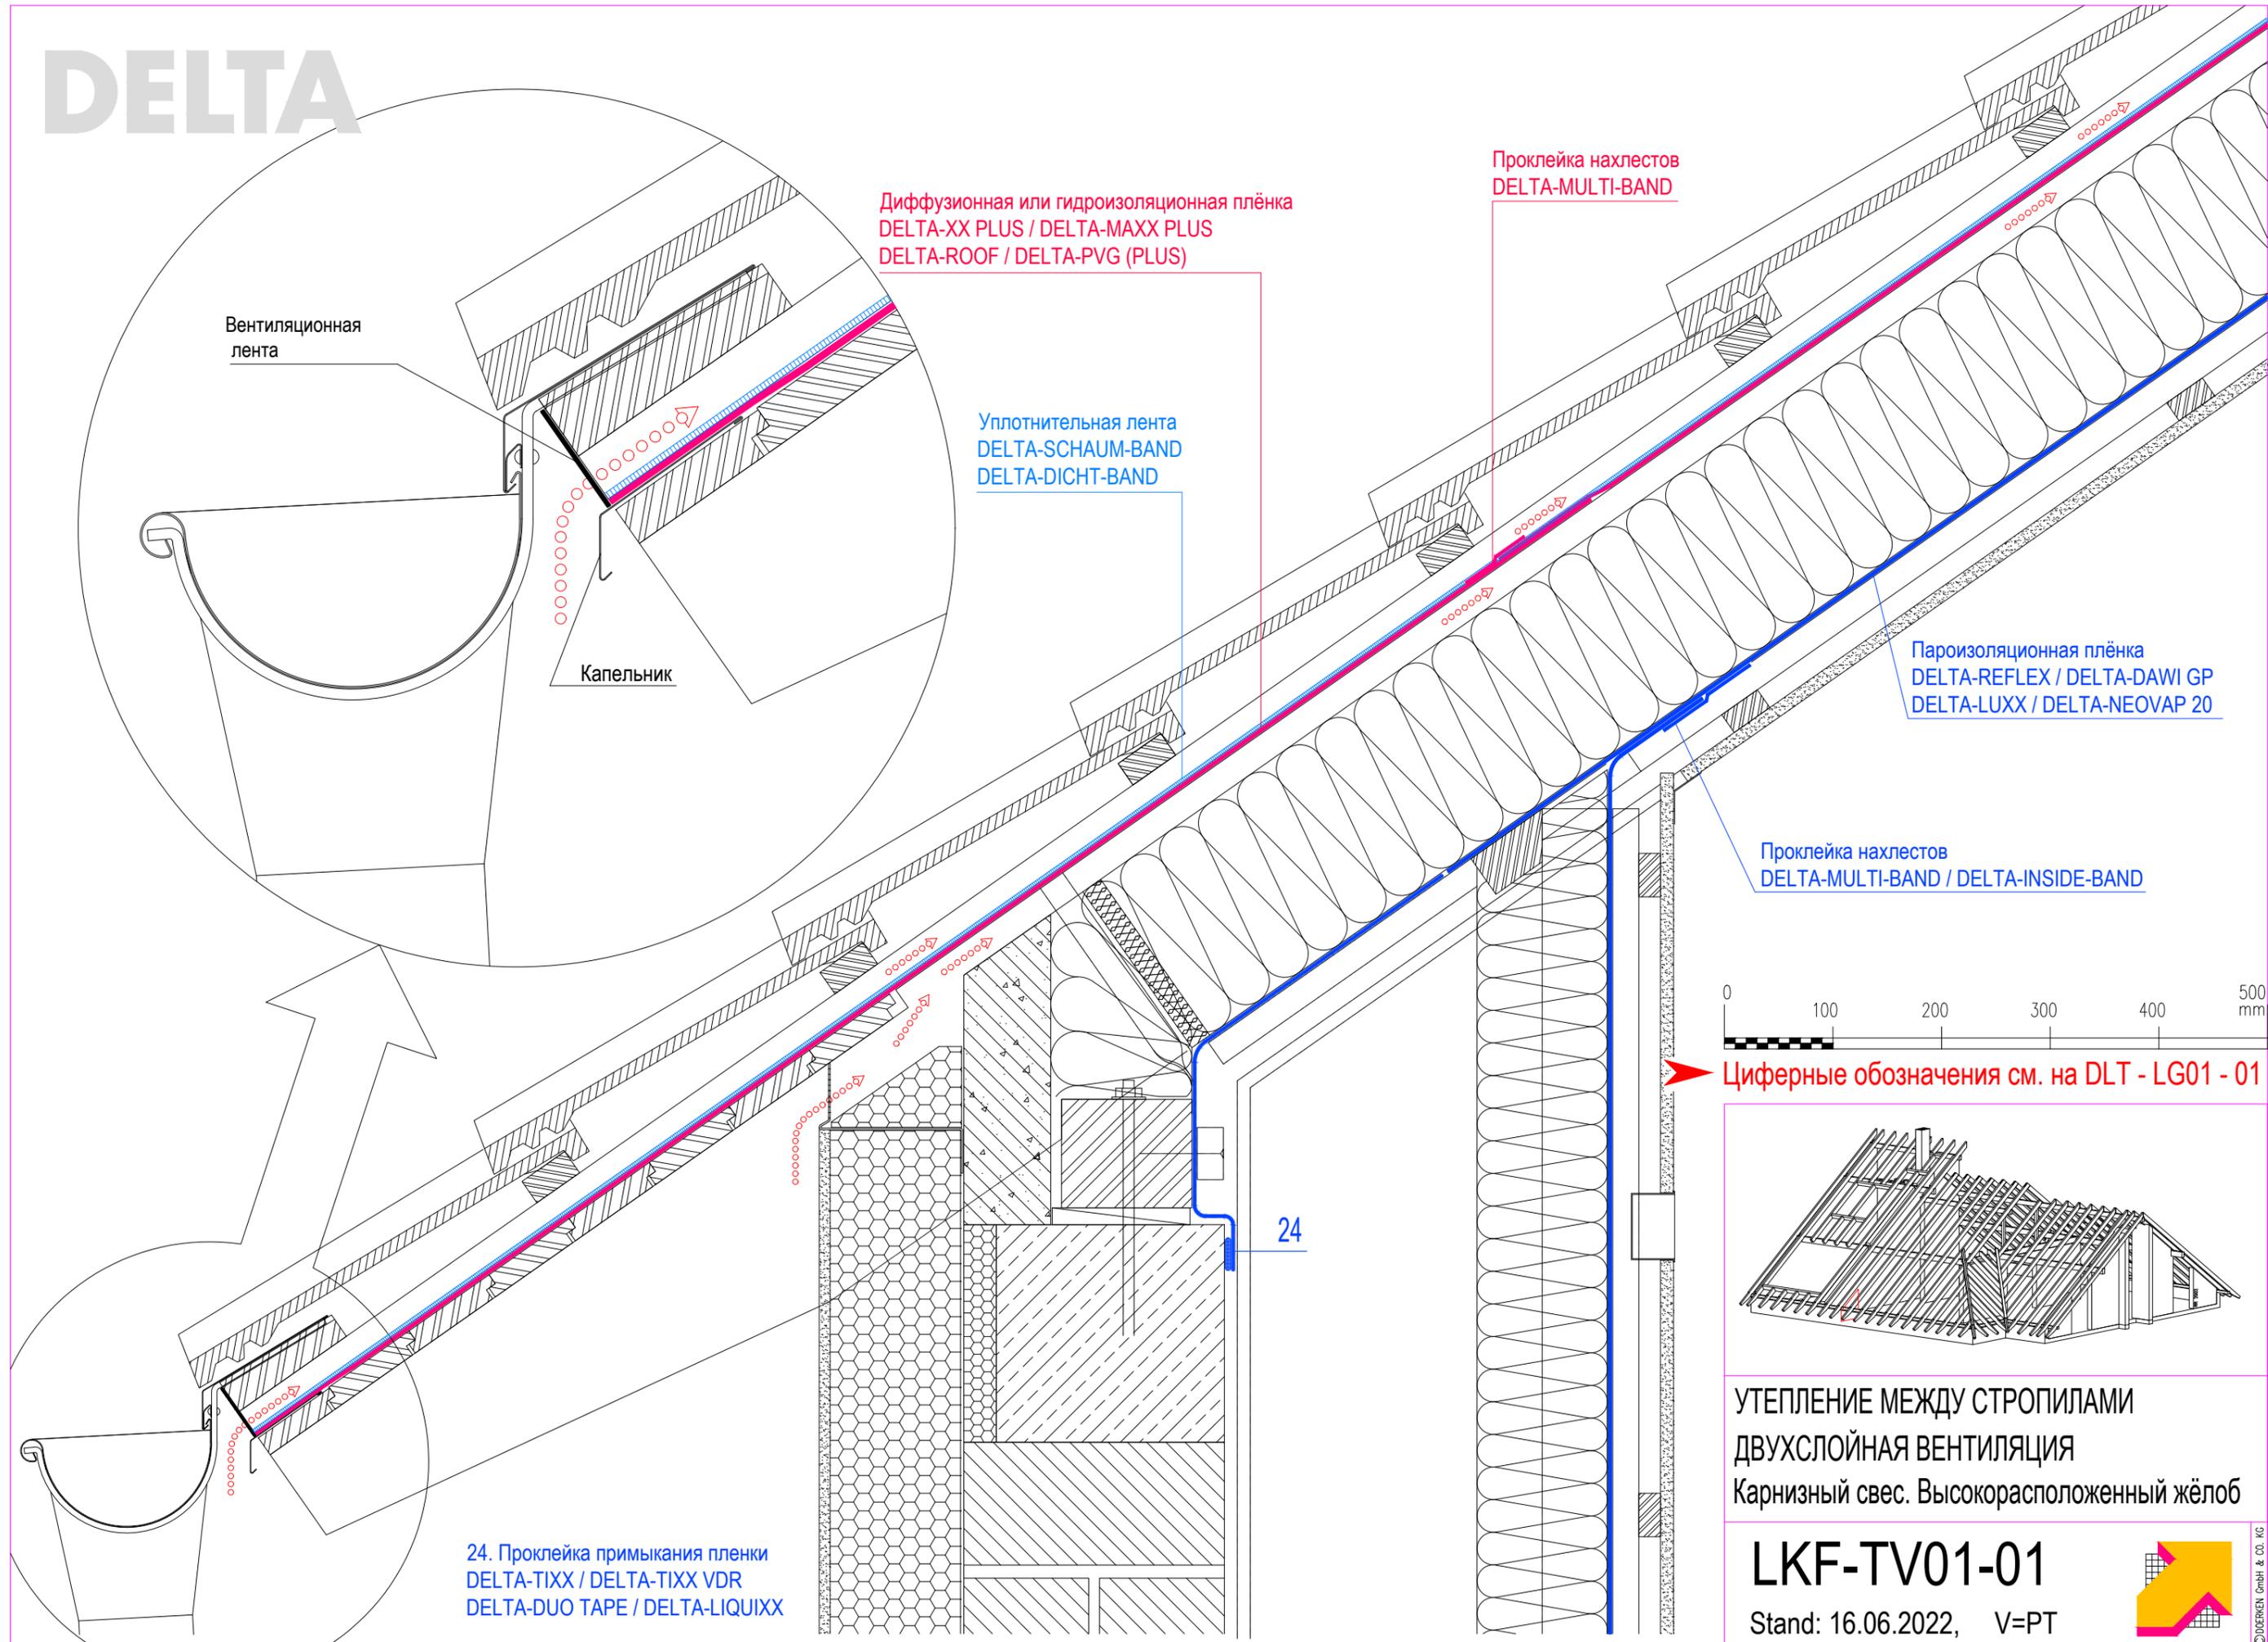

DELTA

Примечание:
DELTA-MULTI-BAND - универсальная клеящая лента для любых плёнок DELTA
DELTA-INSIDE-BAND - клеящая лента для пароизоляционных плёнок DELTA
При использовании плёнок PLUS ленты для проклейки нахлёстов не применяются
Проклейка нахлёстов пленки обязательна при выполнении подкровельной изоляции 2, 3 и 4 классов.
Высота контробрезетки выбирается в соответствии с СП КРОВЛИ 17.13330.2017 изм.2, п 4.5, Таблица А.2

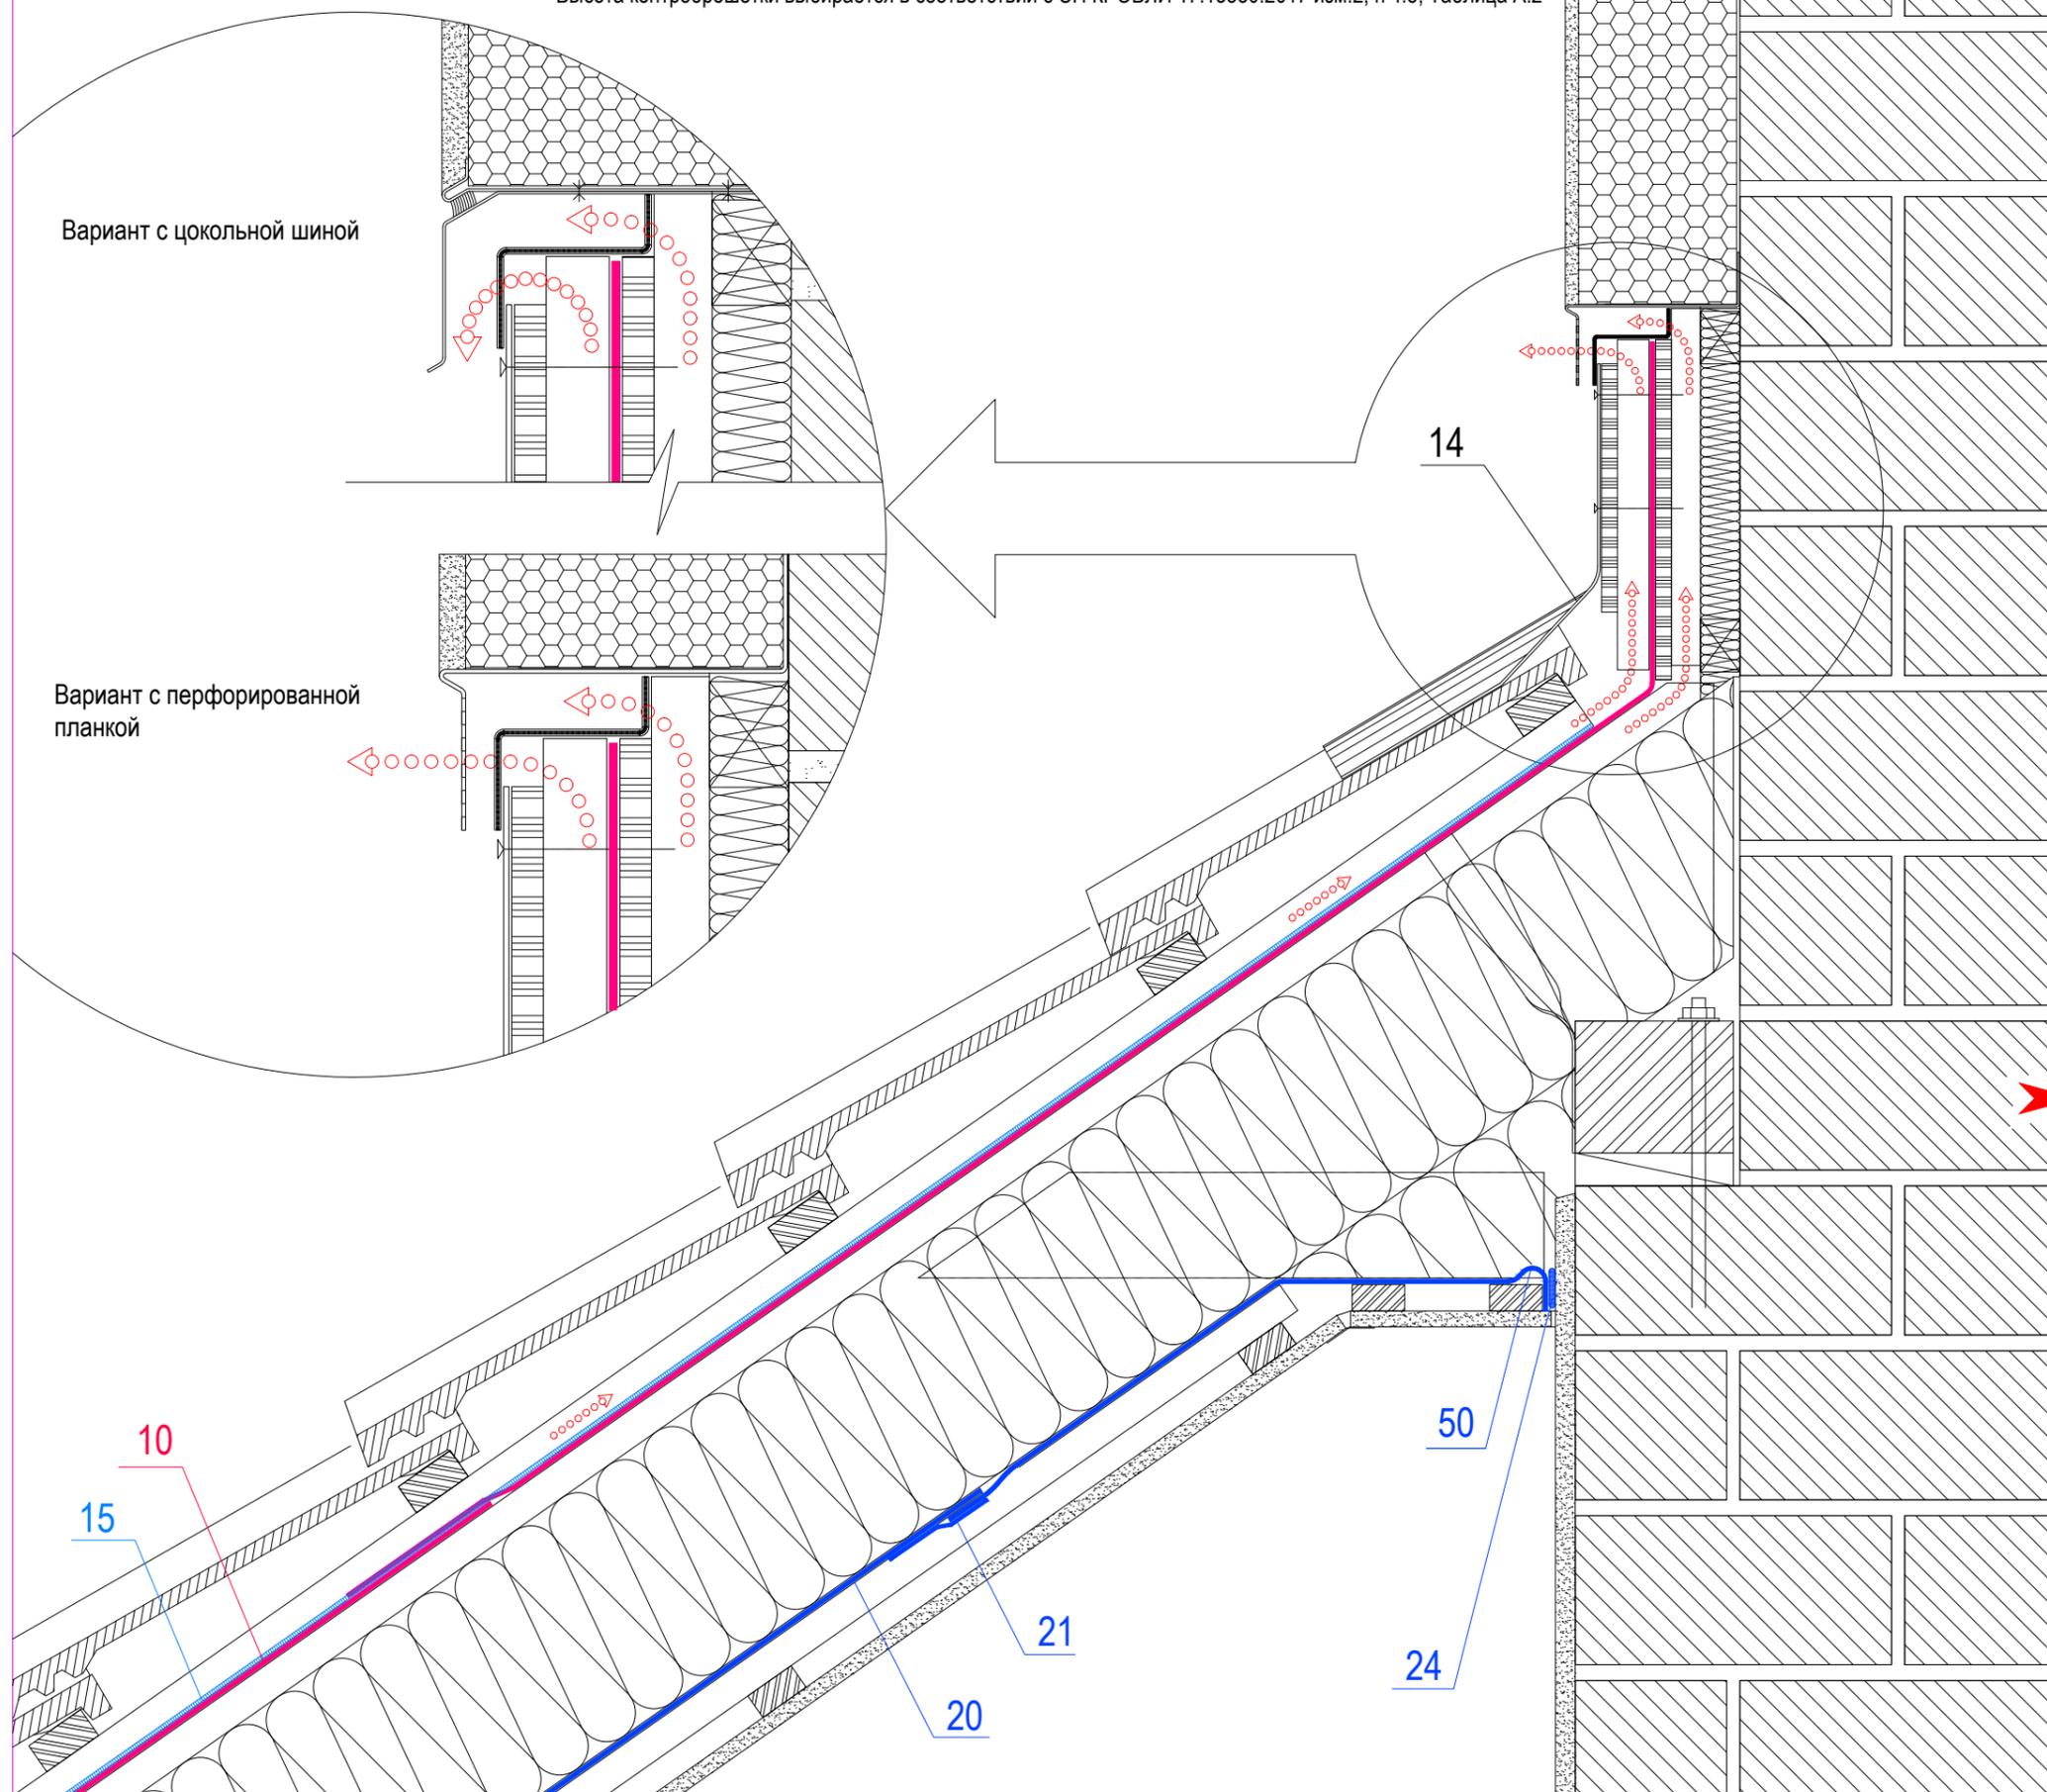

10. Диффузионная плёнка или гидроизоляционная плёнка
DELTA-XX PLUS / DELTA-MAXX PLUS
DELTA-ROOF / DELTA-PVG (PLUS)

14. Лента для примыканий
DELTA-TOP FLEXX

15. Уплотнительная лента
DELTA-SCHAUM-BAND
DELTA-DICHT-BAND

20. Пароизоляционная плёнка с проклейкой
продольных нахлёстов
DELTA-REFLEX / DELTA-DAWI GP
DELTA-LUXX / DELTA-NEOVAP 20


21. Проклейка нахлёстов
DELTA-MULTI-BAND / DELTA-INSIDE-BAND

24. Проклейка примыкания пленки
DELTA-TIXX / DELTA-TIXX VDR
DELTA-DUO TAPE / DELTA-LIQUIXX

50. Деформационная складка



Цифровые обозначения см. на DLT - LG01 - 01

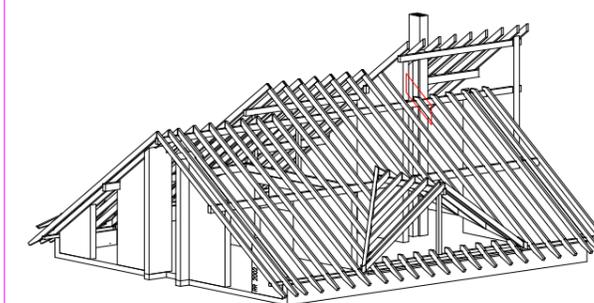

УТЕПЛЕНИЕ МЕЖДУ СТРОПИЛАМИ
ДВУХСЛОЙНАЯ ВЕНТИЛЯЦИЯ
Примыкание к стене. Продольный разрез

LKF-WV01-01

Stand: 16.06.2022, V=PT



DELTA

Проклейка нахлестов
DELTA-MULTI-BAND

Уплотнительная лента
DELTA-SCHAUM-BAND
DELTA-DICHT-BAND

Диффузионная или гидроизоляционная плёнка
DELTA-XX PLUS / DELTA-MAXX PLUS
DELTA-ROOF / DELTA-PVG (PLUS)

DELTA-TRELA /
DELTA-TRELA PLUS

Проклейка нахлестов
DELTA-MULTI-BAND
DELTA-INSIDE-BAND

Пароизоляционная плёнка
DELTA-REFLEX / DELTA-DAWI GP
DELTA-LUXX / DELTA-NEOVAP 20

Вентиляционный элемент / решётка

Деформационная складка

Проклейка примыкания пленки
DELTA-TIXX / DELTA-TIXX VDR
DELTA-DUO TAPE / DELTA-LIQUIXX

Примечание:

Рекомендуется одинаковая высота вентиляционных зазоров

DELTA-MULTI-BAND - универсальная клеящая лента для любых плёнок DELTA

DELTA-INSIDE-BAND - клеящая лента для пароизоляционных плёнок DELTA

При использовании плёнок PLUS ленты для проклейки нахлестов не применяются

Проклейка нахлестов пленки обязательна при выполнении подкровельной изоляции 2, 3 и 4 классов.

Высота контрорешетки выбирается в соответствии с СП КРОВЛИ 17.13330.2017 изм.2, п 4.5, Таблица А.2


Циферные обозначения см. на DLT - LG01 - 01

УТЕПЛЕНИЕ МЕЖДУ СТРОПИЛАМИ
ДВУХСЛОЙНАЯ ВЕНТИЛЯЦИЯ
Примыкание к стене. Продольный разрез


LKF-WV02-01

Stand: 16.06.2022, V=PT



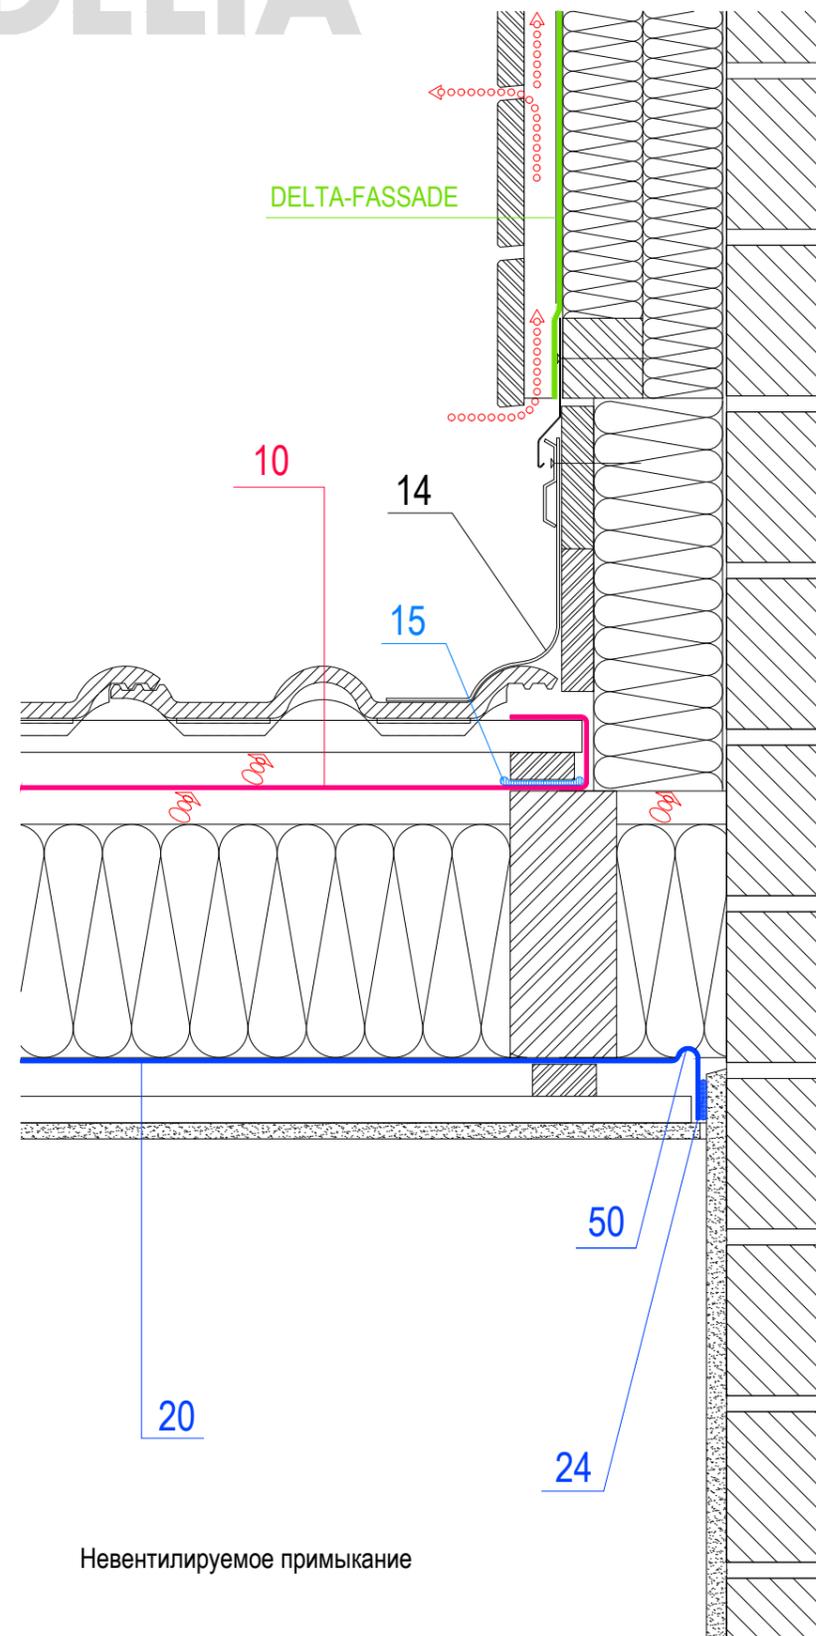

Невентилируемое примыкание

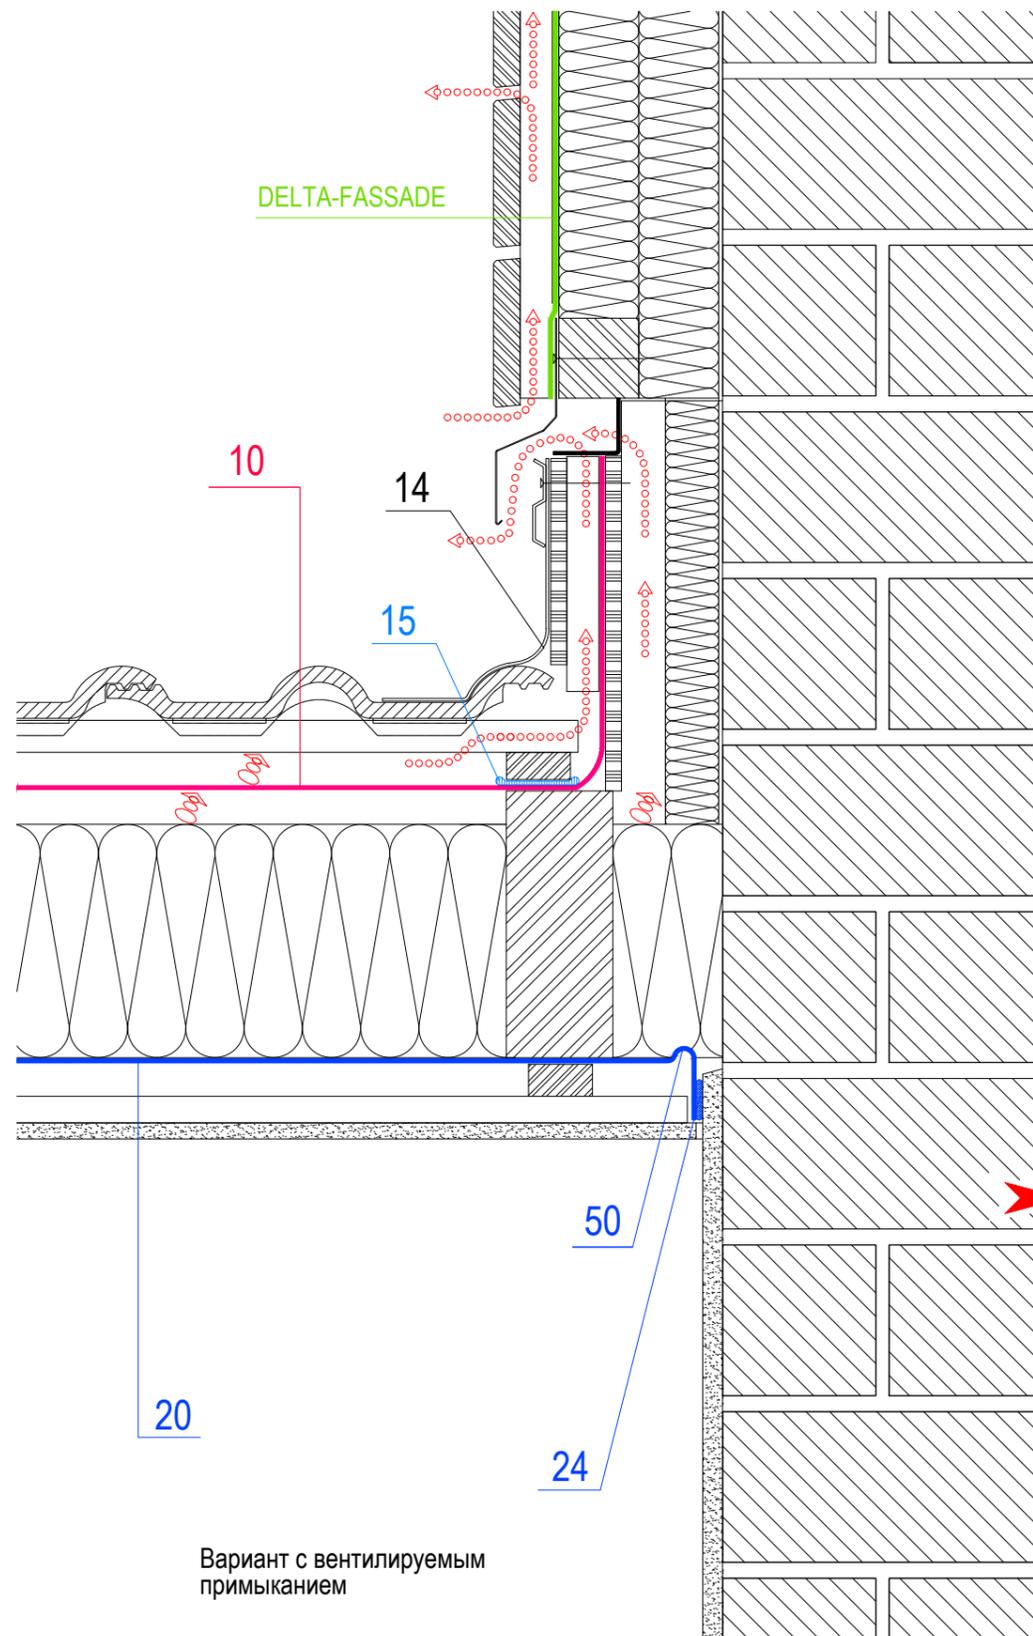

Вариант с вентилируемым примыканием

10. Диффузионная плёнка или гидроизоляционная плёнка
DELTA-XX PLUS / DELTA-MAXX PLUS
DELTA-ROOF / DELTA-PVG (PLUS)

14. Лента для примыканий
DELTA-TOP FLEXX

15. Уплотнительная лента
DELTA-SCHAUM-BAND
DELTA-DICHT-BAND


20. Пароизоляционная плёнка с проклейкой
продольных нахлестов
DELTA-REFLEX / DELTA-DAWI GP
DELTA-LUXX / DELTA-NEOVAP 20

24. Проклейка примыкания пленки
DELTA-TIXX / DELTA-TIXX VDR
DELTA-DUO TAPE / DELTA-LIQUIXX

50. Деформационная складка



Циферные обозначения см. на DLT - LG01 - 01

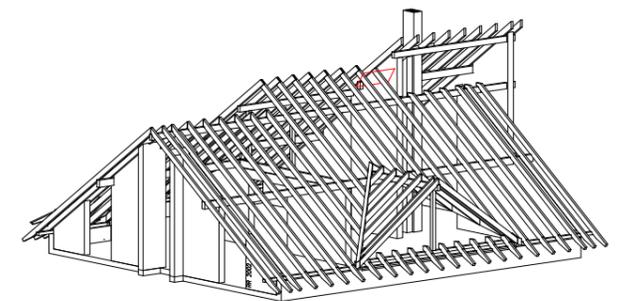


УТЕПЛЕНИЕ МЕЖДУ СТРОПИЛАМИ
ДВУХСЛОЙНАЯ ВЕНТИЛЯЦИЯ
Примыкание к стене. Поперечный разрез

LKF-WV03-01

Stand: 16.06.2022, V=PT



Примечание:
DELTA-MULTI-BAND - универсальная клеящая лента для любых плёнок DELTA
DELTA-INSIDE-BAND - клеящая лента для пароизоляционных плёнок DELTA
При использовании плёнок PLUS ленты для проклейки нахлестов не применяются
Проклейка нахлестов пленки обязательна при выполнении подкровельной изоляции 2, 3 и 4 классов.
Высота контробрешетки выбирается в соответствии с СП КРОВЛИ 17.13330.2017 изм.2, п 4.5, Таблица А.2
Тип пленки DELTA-FASSADE выбирается в зависимости от величины зазоров в отделке фасада (планкене)

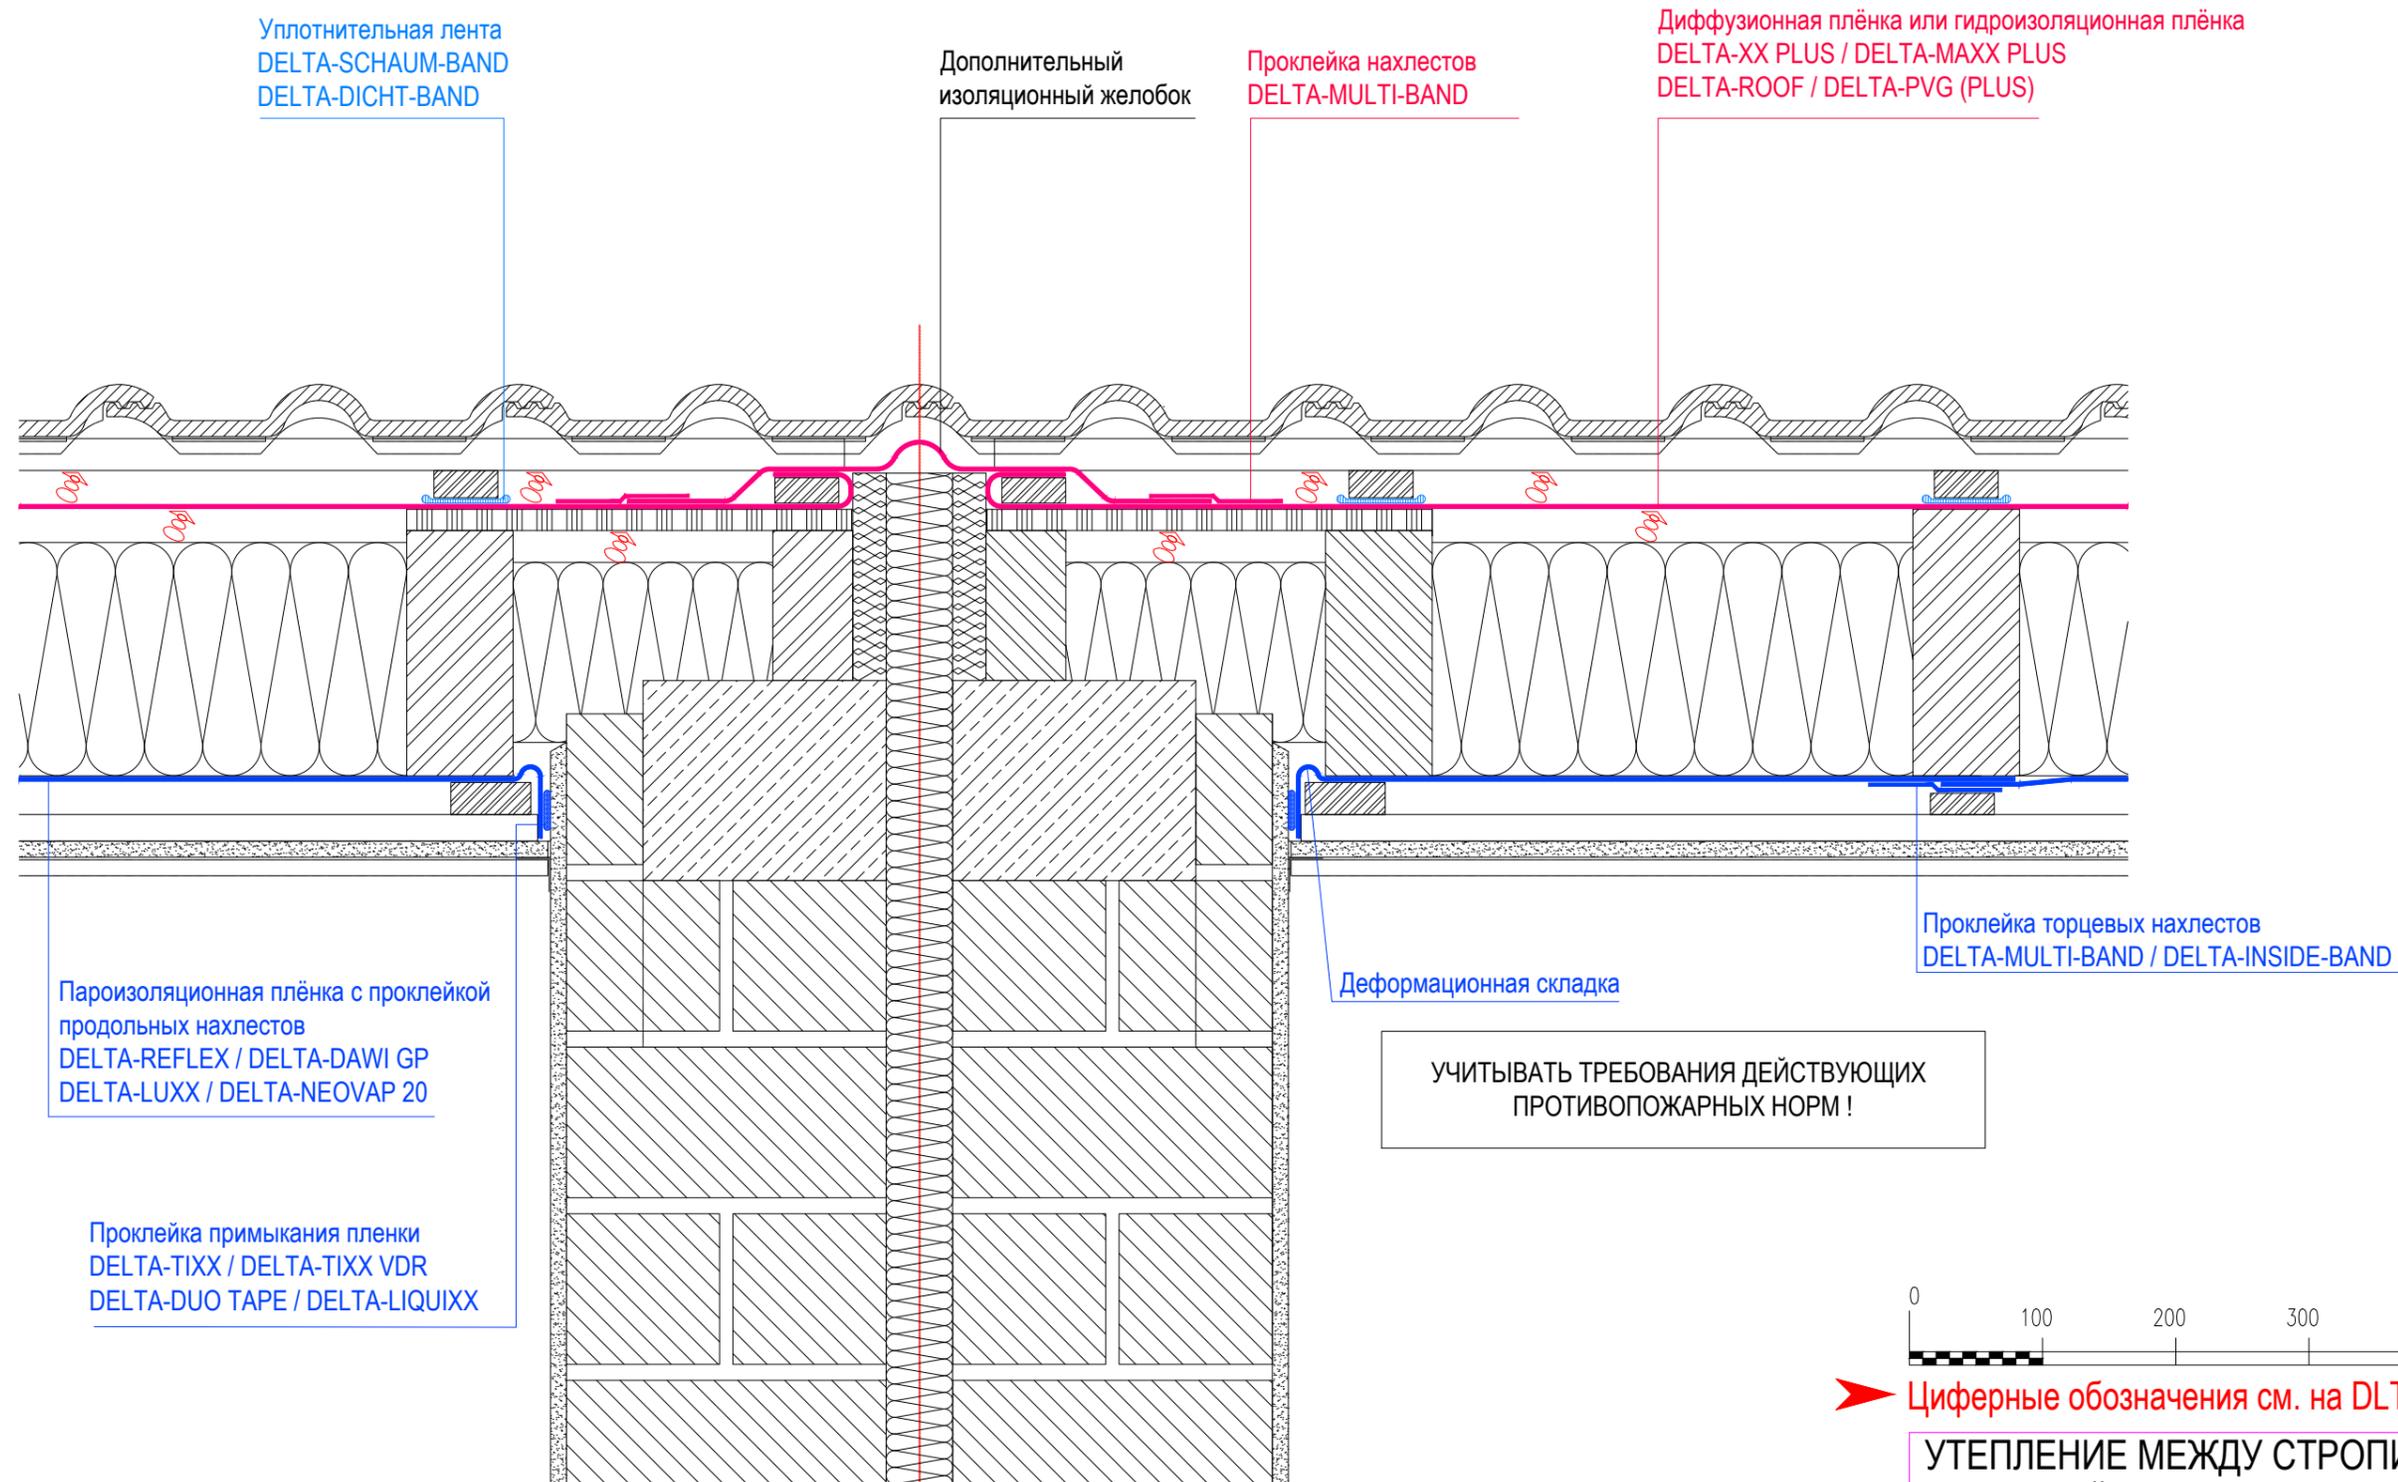

Примечание:

DELTA-MULTI-BAND - универсальная клеящая лента для любых плёнок DELTA

DELTA-INSIDE-BAND - клеящая лента для пароизоляционных плёнок DELTA

При использовании плёнок PLUS ленты для проклейки нахлестов не применяются

Проклейка нахлестов пленки обязательна при выполнении подкровельной изоляции 2, 3 и 4 классов.

Высота контробрешетки выбирается в соответствии с СП КРОВЛИ 17.13330.2017 изм.2, п 4.5, Таблица А.2

Рекомендуется одинаковая высота вентиляционных зазоров

➔ Цифровые обозначения см. на DLT - LG01 - 01

**УТЕПЛЕНИЕ МЕЖДУ СТРОПИЛАМИ
ДВУХСЛОЙНАЯ ВЕНТИЛЯЦИЯ
Пожарная стенка (брандмауэр).
Поперечный разрез**

LKF-WV04-01

Stand: 16.06.2022, V=PT

